

CONCURSO NACIONAL DE ANTEPROYECTOS

VIVIENDAS SOCIALES VILLA 20, COMUNA 8

PRIMER CONCURSO



PROMOTOR

GOBIERNO DE LA CIUDAD DE BUENOS AIRES
Ministerio de Desarrollo Urbano



ORGANIZADOR

Sociedad Central de Arquitectos



AUSPICIA

Federación Argentina de Entidades de Arquitectos

CONCURSO NACIONAL DE ANTEPROYECTOS
VIVIENDAS SOCIALES VILLA 20, COMUNA 8
PRIMER CONCURSO

MENCIÓN

Trabajo clave N2



PROMOTOR
GOBIERNO DE LA CIUDAD DE BUENOS AIRES
Ministerio de Desarrollo Urbano




ORGANIZADOR
Sociedad Central de Arquitectos




AUSPICIA
Federación Argentina de Entidades de Arquitectos

L1 VIVIENDAS SOCIALES VILLA 20_CONCURSO 1

LAMINA GENERAL

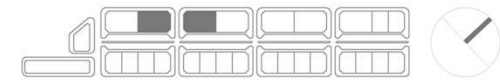

PLANTA DE TECHOS 1:1250

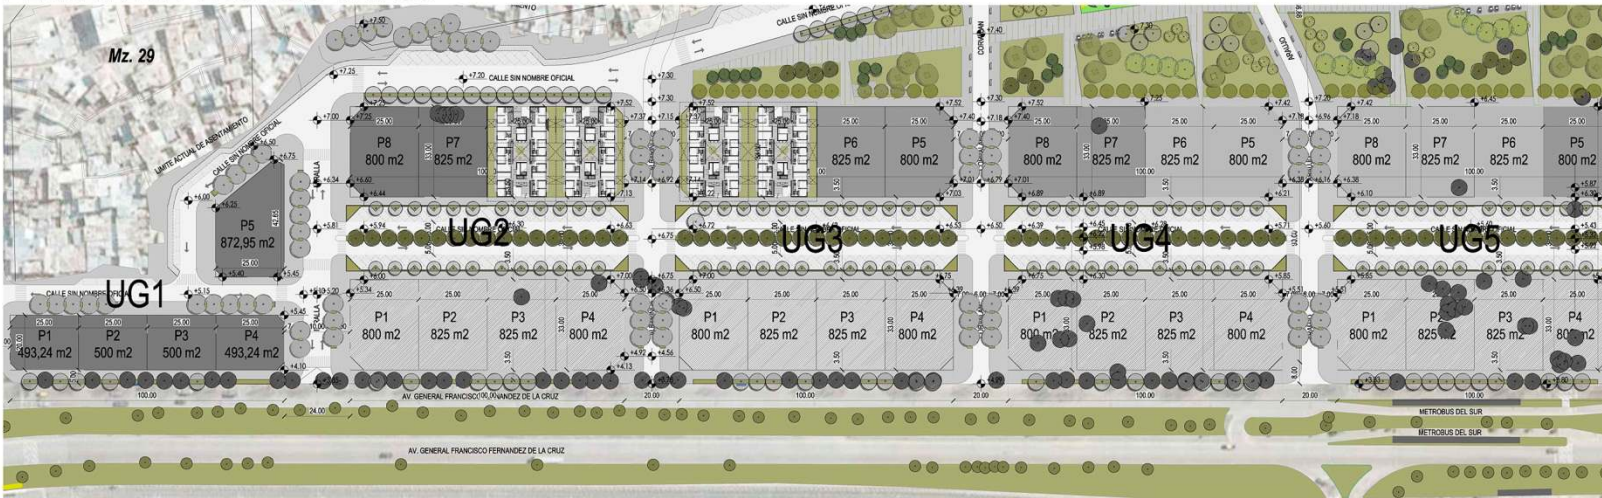

CONCURSO VIVIENDAS VILLA 20 - SUPERFICIES

Sup. Total parcelas del concurso	
m2	3250,0 m2

CANTIDAD DE UNIDADES				
Tipologia	2 amb	3 amb	4 amb	TOTAL
Cantidad	40	88	64	192
Porcentual	20,8	45,8	33,3	100%


SUPERFICIES SEGUN TIPOLOGIAS				
Tipologia	2 amb	3 amb	4 amb	TOTAL
Sup. Cubierta	1600,0 m2	4796,0 m2	4864,0 m2	11260,0 m2
Sup. Semicub	72,0 m2	325,60 m2	576,0 m2	973,60 m2
				TOTAL 12233,60 m2

m2 Sup. Circulaciones/Esp.Comunes	1388,0 m2
% Sup. Circulación y Esp.Comunes	11,00%

m2 Sup. Descubierta + desbodes en PB	852,0 m2
--------------------------------------	----------


L2a VIVIENDAS SOCIALES VILLA 20_CONCURSO 1



PLANTA BAJA 1:200

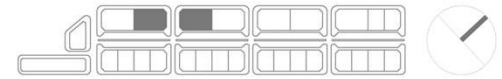






L2b VIVIENDAS SOCIALES VILLA 20_CONCURSO 1

PLANTA TIPO/ 1° Piso 1:200

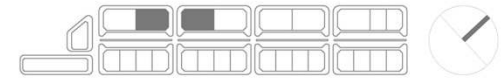


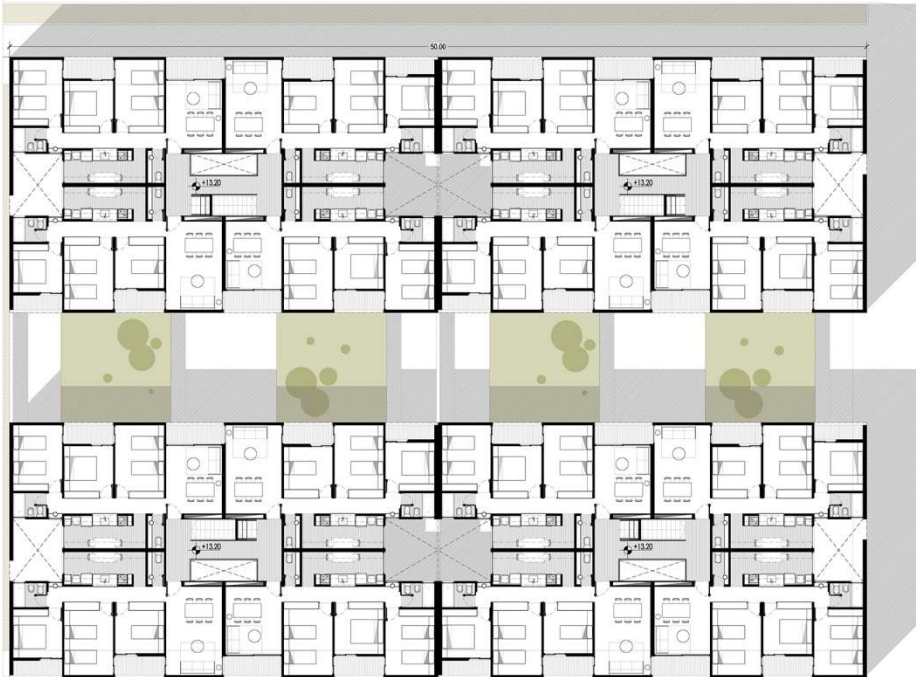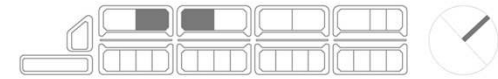


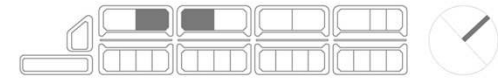

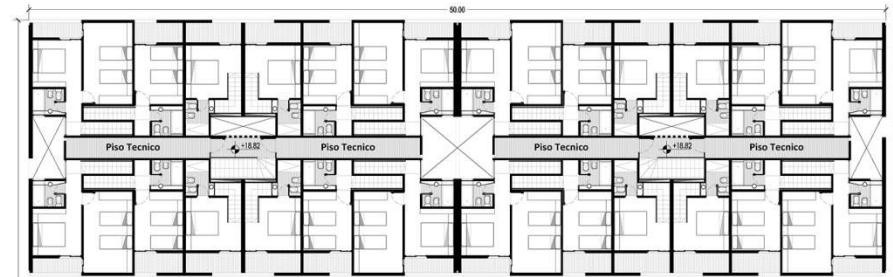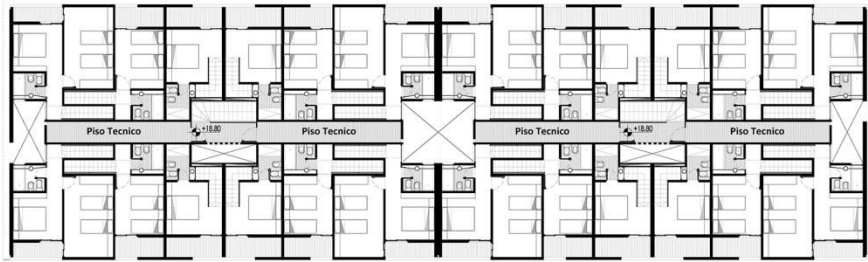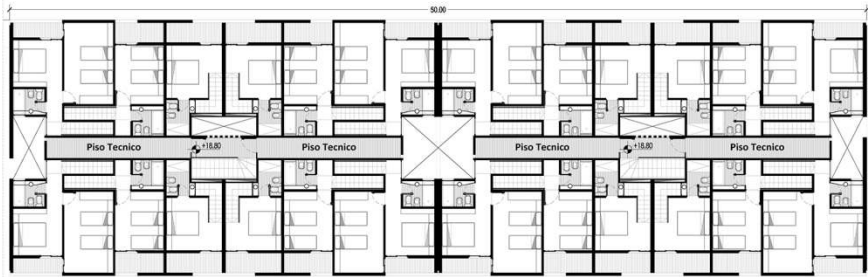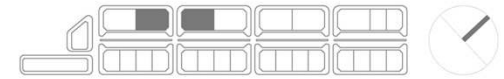


30.00

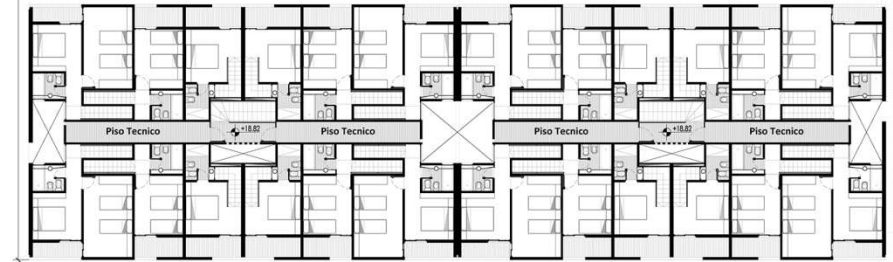


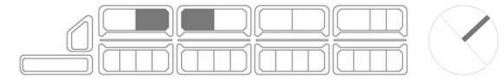

Frente Sur-Oeste / Esc: 1:200

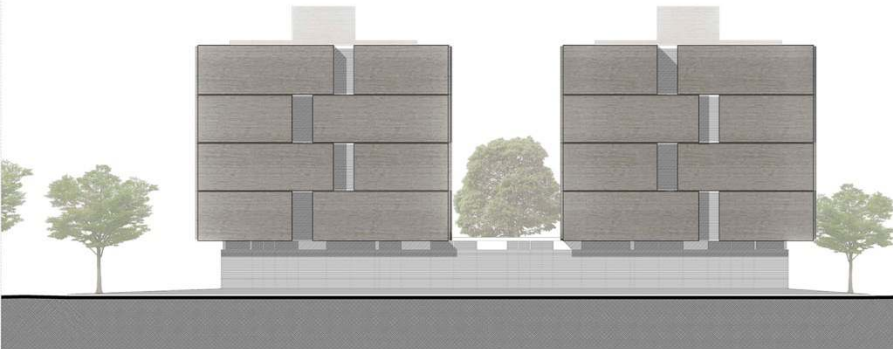

Frente Este / Esc: 1:200


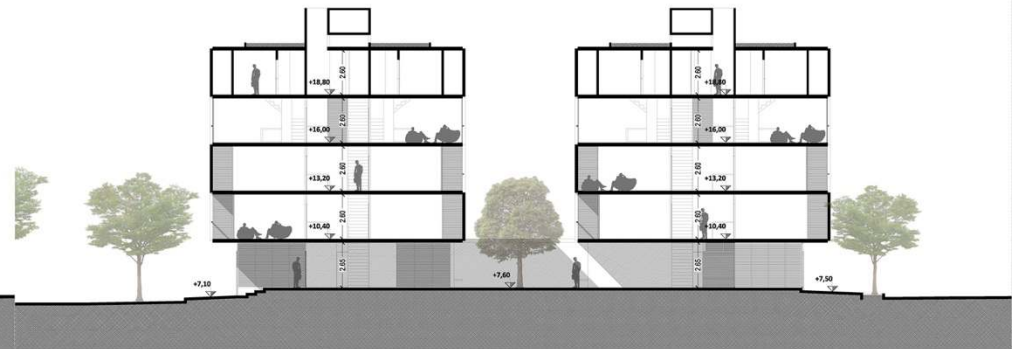


Corte 2-2 / Esc: 1:200




Corte 1-1 / Esc: 1:200



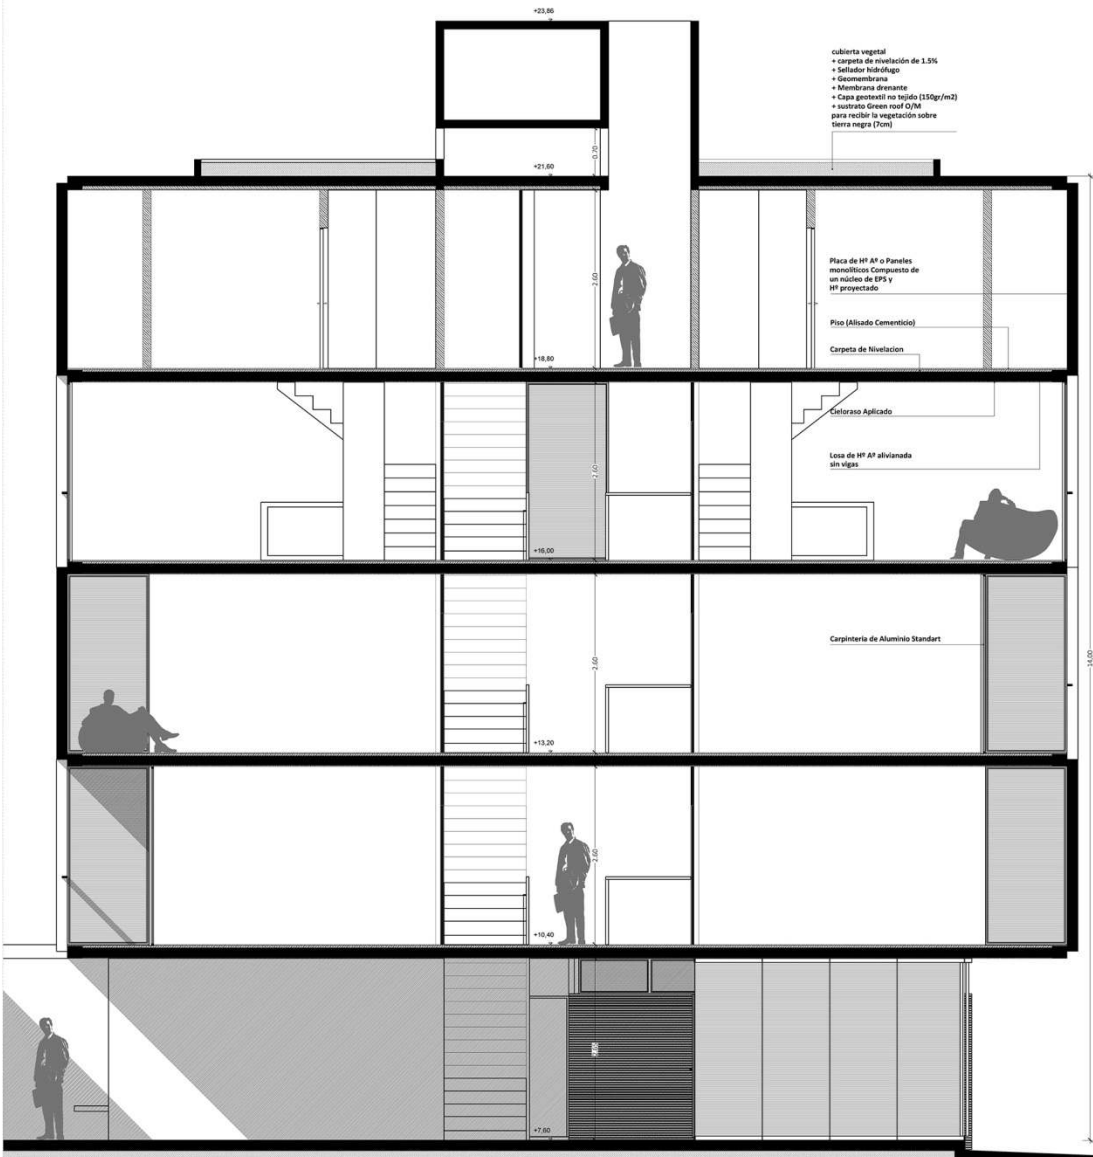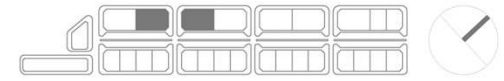

Sector Corte 2-2 / Esc: 1:50

Sector Frente Sur-Oeste / Esc: 1:50

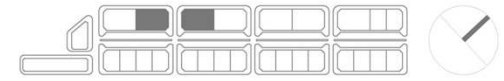

MOVILIDAD FAMILIAR

ADAPTABILIDAD FLEXIBILIDAD EXPANSION

PREEXISTENCIA




+

VALOR/APORTE






=


IDENTIDAD

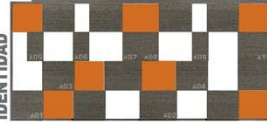


IDENTIDAD

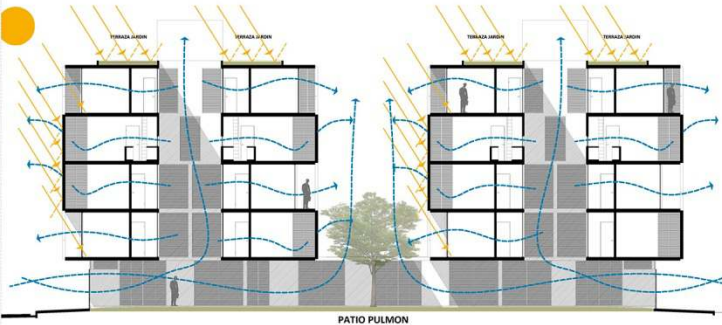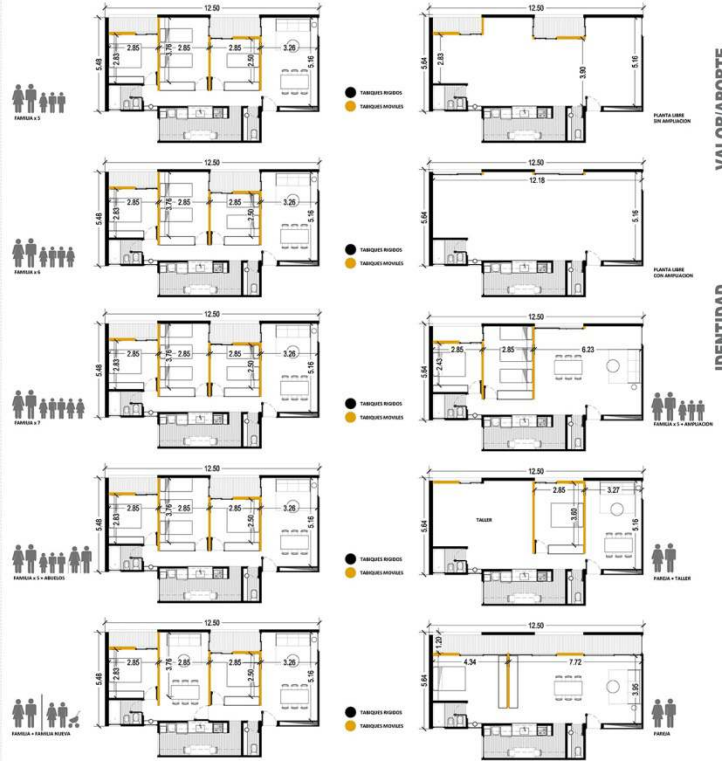

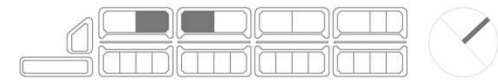

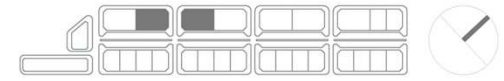

PLANTA BAJA 1:1000

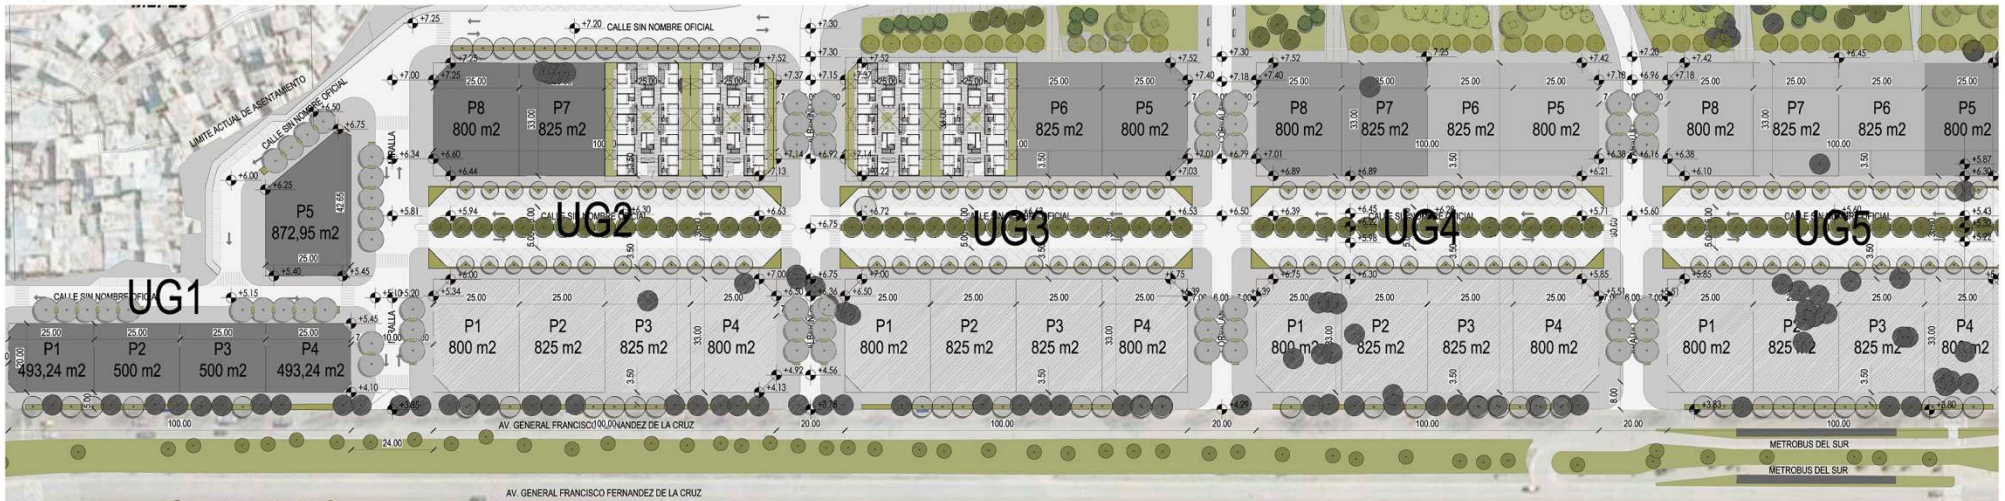



Villa20