


# ANEXO I

## PLANO AREA DE CONCURSO

(medidas indicativas sujetas a mensura en futuro anexo)

AV. SANTIAGO DE COMPOSTELA

SANTIAGO DE COMPOSTELA

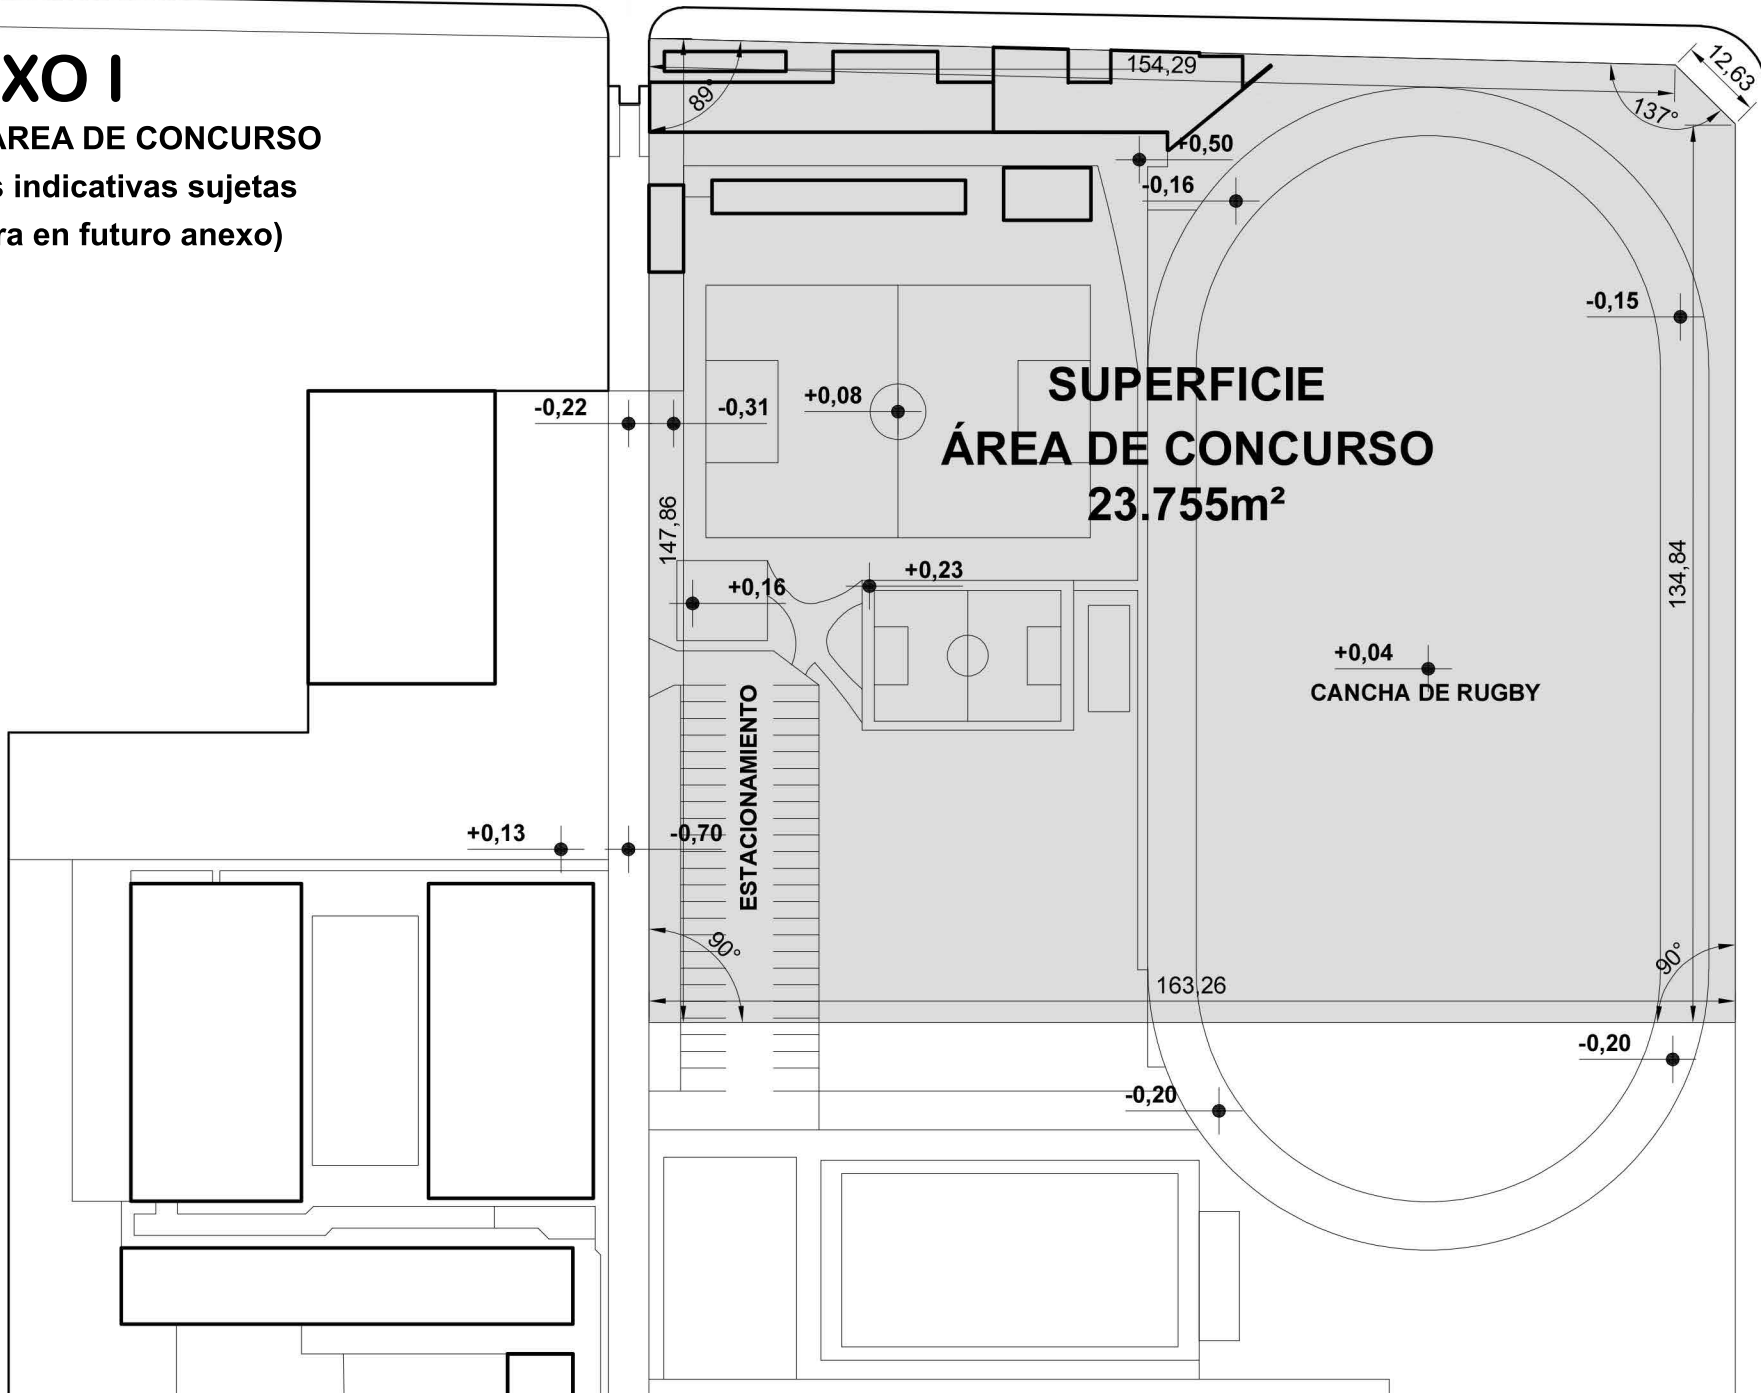

AV. LACARRA