


# ANEXO II

## PLANO IMPLANTACIÓN y RELACIÓN DE AREAS IUSE - ISSP - COMUNIDAD

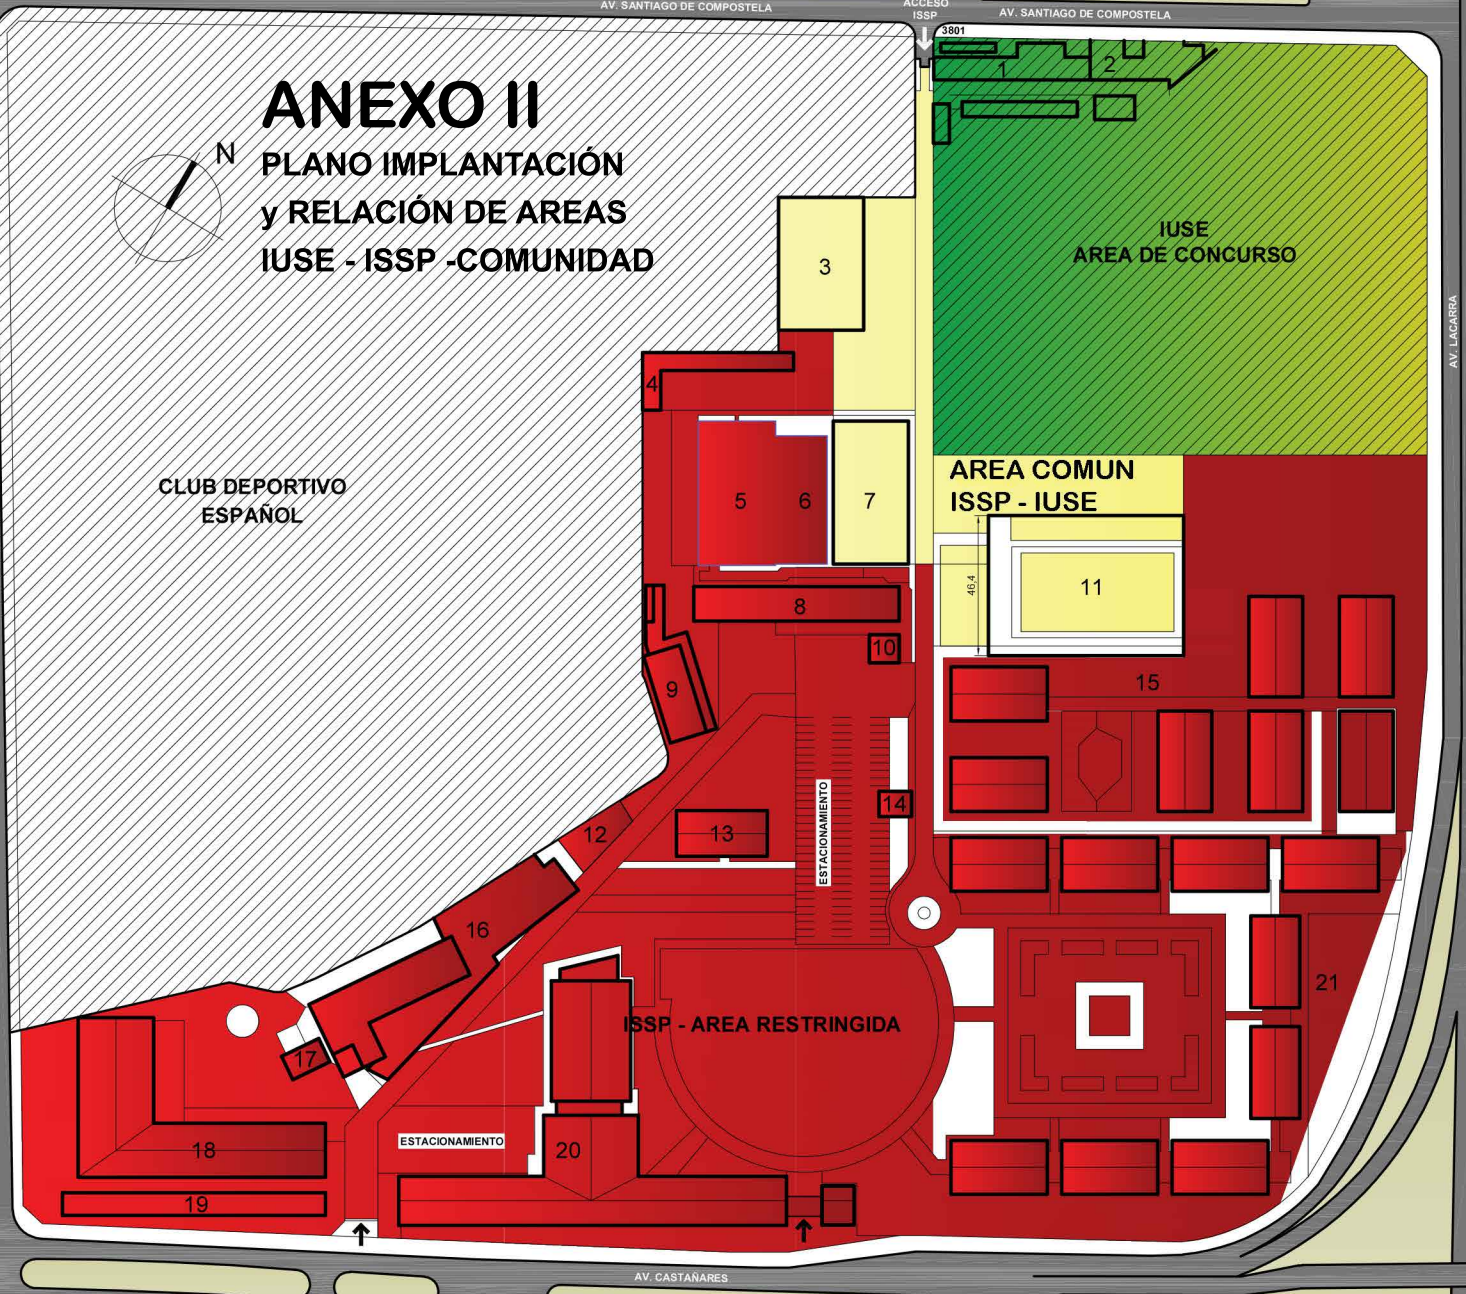

CLUB DEPORTIVO  
ESPAÑOL



### SUPERFICIES OBRA

1	EDIFICIO EXISTENTE - INCORPORACIONES	900m <sup>2</sup>
2	EDIFICIO EXISTENTE - QUINCHO	320m <sup>2</sup>
3	CANCHA DE BASQUET	1.300m <sup>2</sup>
4	AULAS MODULARES	380m <sup>2</sup>
5	COCINA / COMEDOR / AULAS EN PA	2.500m <sup>2</sup>
6	AMPLIACIÓN COMEDOR	700m <sup>2</sup>
7	S.U.M.	1.200m <sup>2</sup>
8	OFIC. PROF. / GIMNASIO	1.560m <sup>2</sup>
9	AULAS MODULARES	1.280m <sup>2</sup>
10	CANTINA	90m <sup>2</sup>
11	PILETA CUBIERTA	2.800m <sup>2</sup>
12	CANILES	250m <sup>2</sup>
13	GALPON	450m <sup>2</sup>
14	SUBESTACION ELECTRICA	100m <sup>2</sup>
15	6 DORMIS EN 2 PLANTAS	6.300m <sup>2</sup>
16	POLIGONO	3.400m <sup>2</sup>
17	CONDUCTORES	120m <sup>2</sup>
18	AULAS NUEVAS	2.800m <sup>2</sup>
19	ANDEN Y VAGONES	240m <sup>2</sup>
20	ADMINISTRACION / AULAS	4.050m <sup>2</sup>
21	10 DORMIS	5.000m <sup>2</sup>
22	PLAZA DE ARMAS	
23	CANCHA RUGBY / PISTA ATLETISMO	

SUPERFICIE TOTAL 35.740m<sup>2</sup>

SUPERFICIE PREDIO ISSP 114.957m<sup>2</sup>