


ANEXO IV

PREEXISTENCIAS

INCORPORACIONES Y QUINCHO

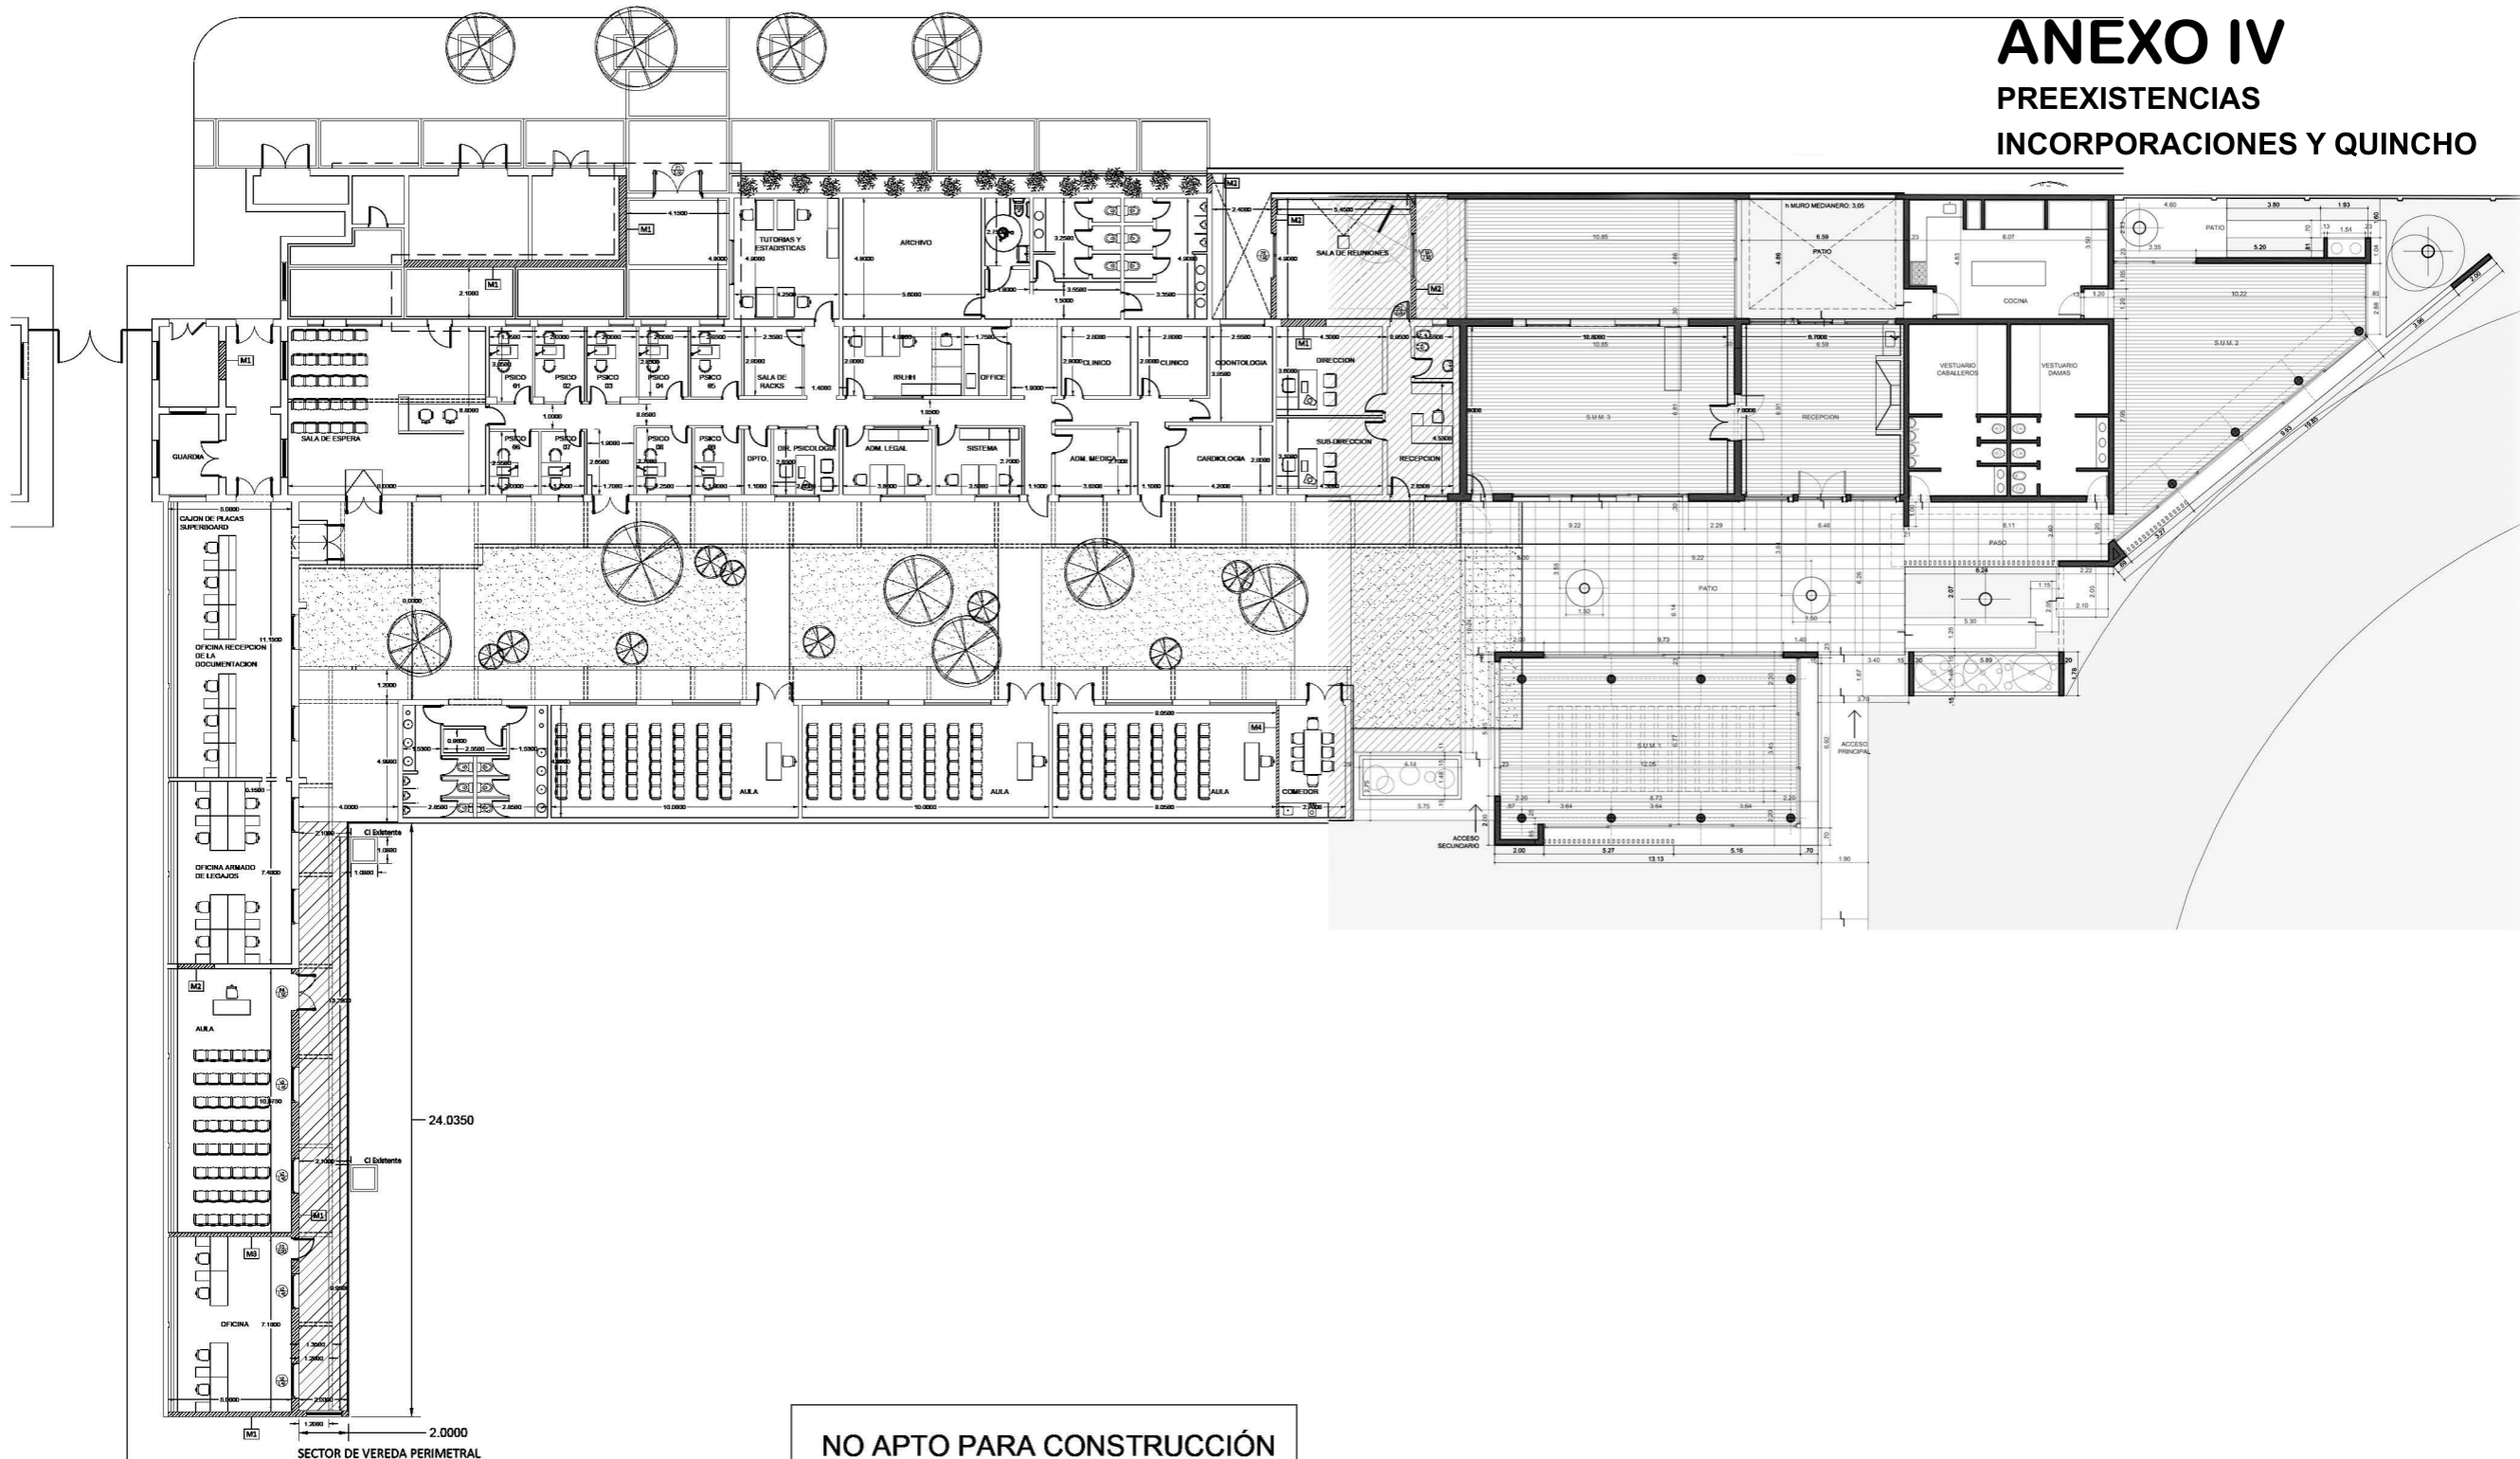

PLANTA BAJA

NO APTO PARA CONSTRUCCIÓN