




PARTIDO

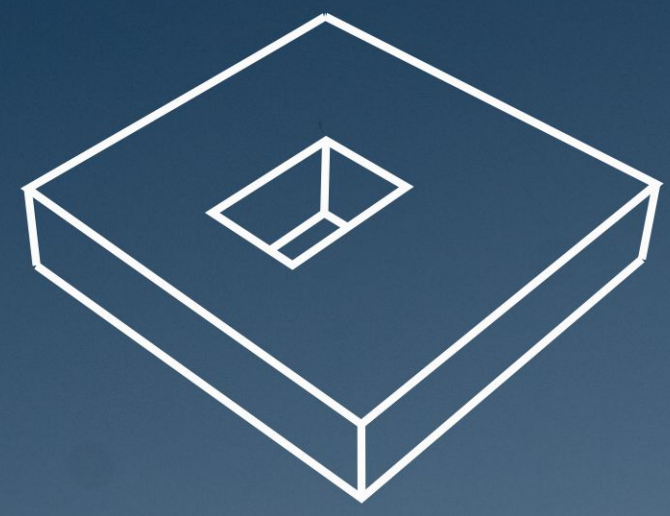


VENTILACIÓN

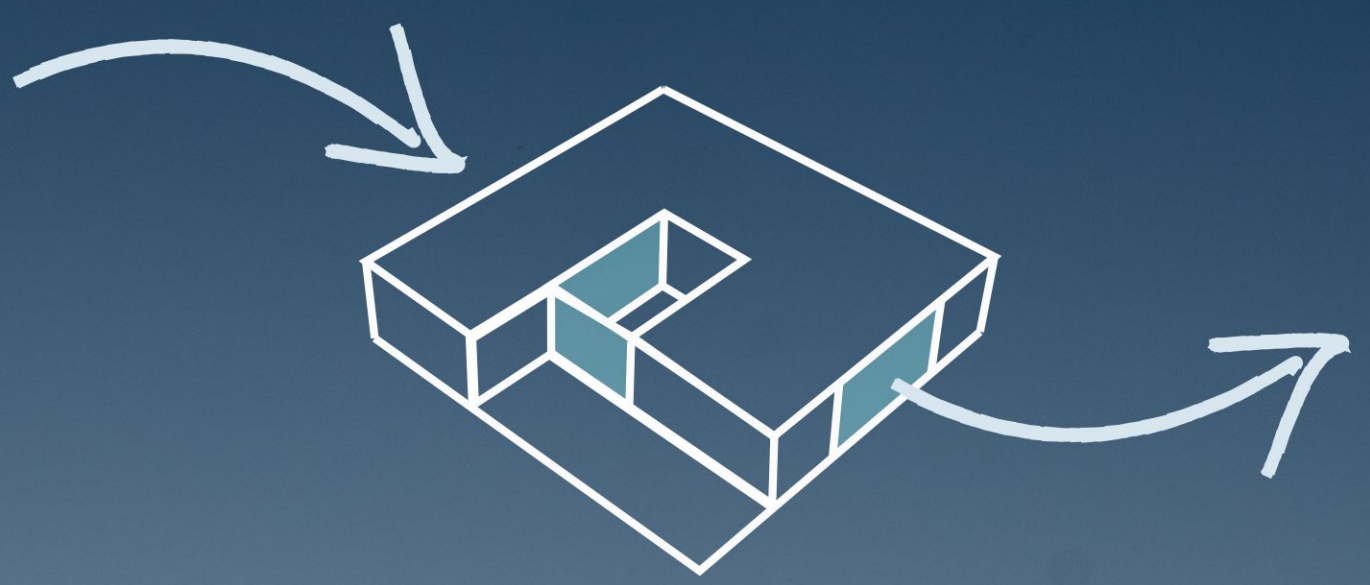


USOS

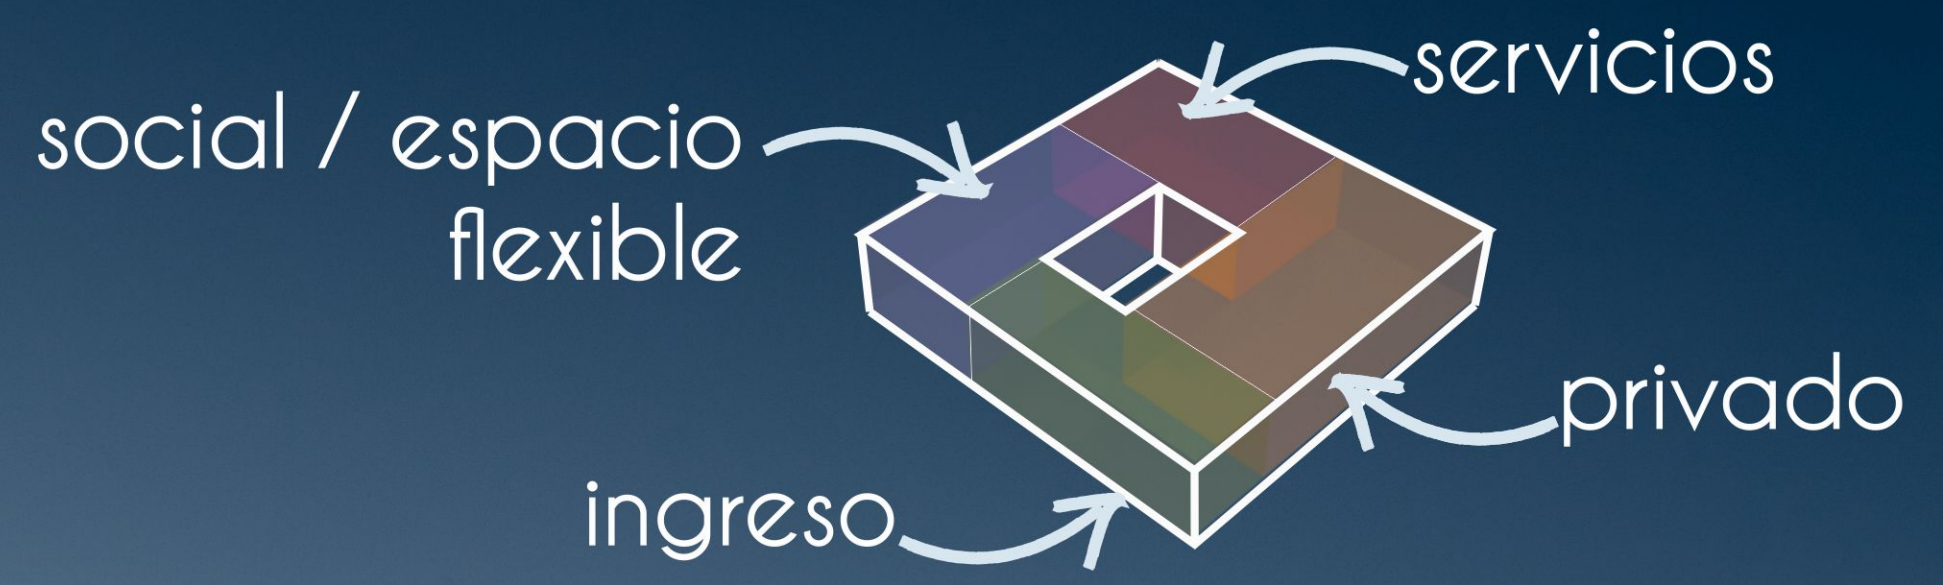


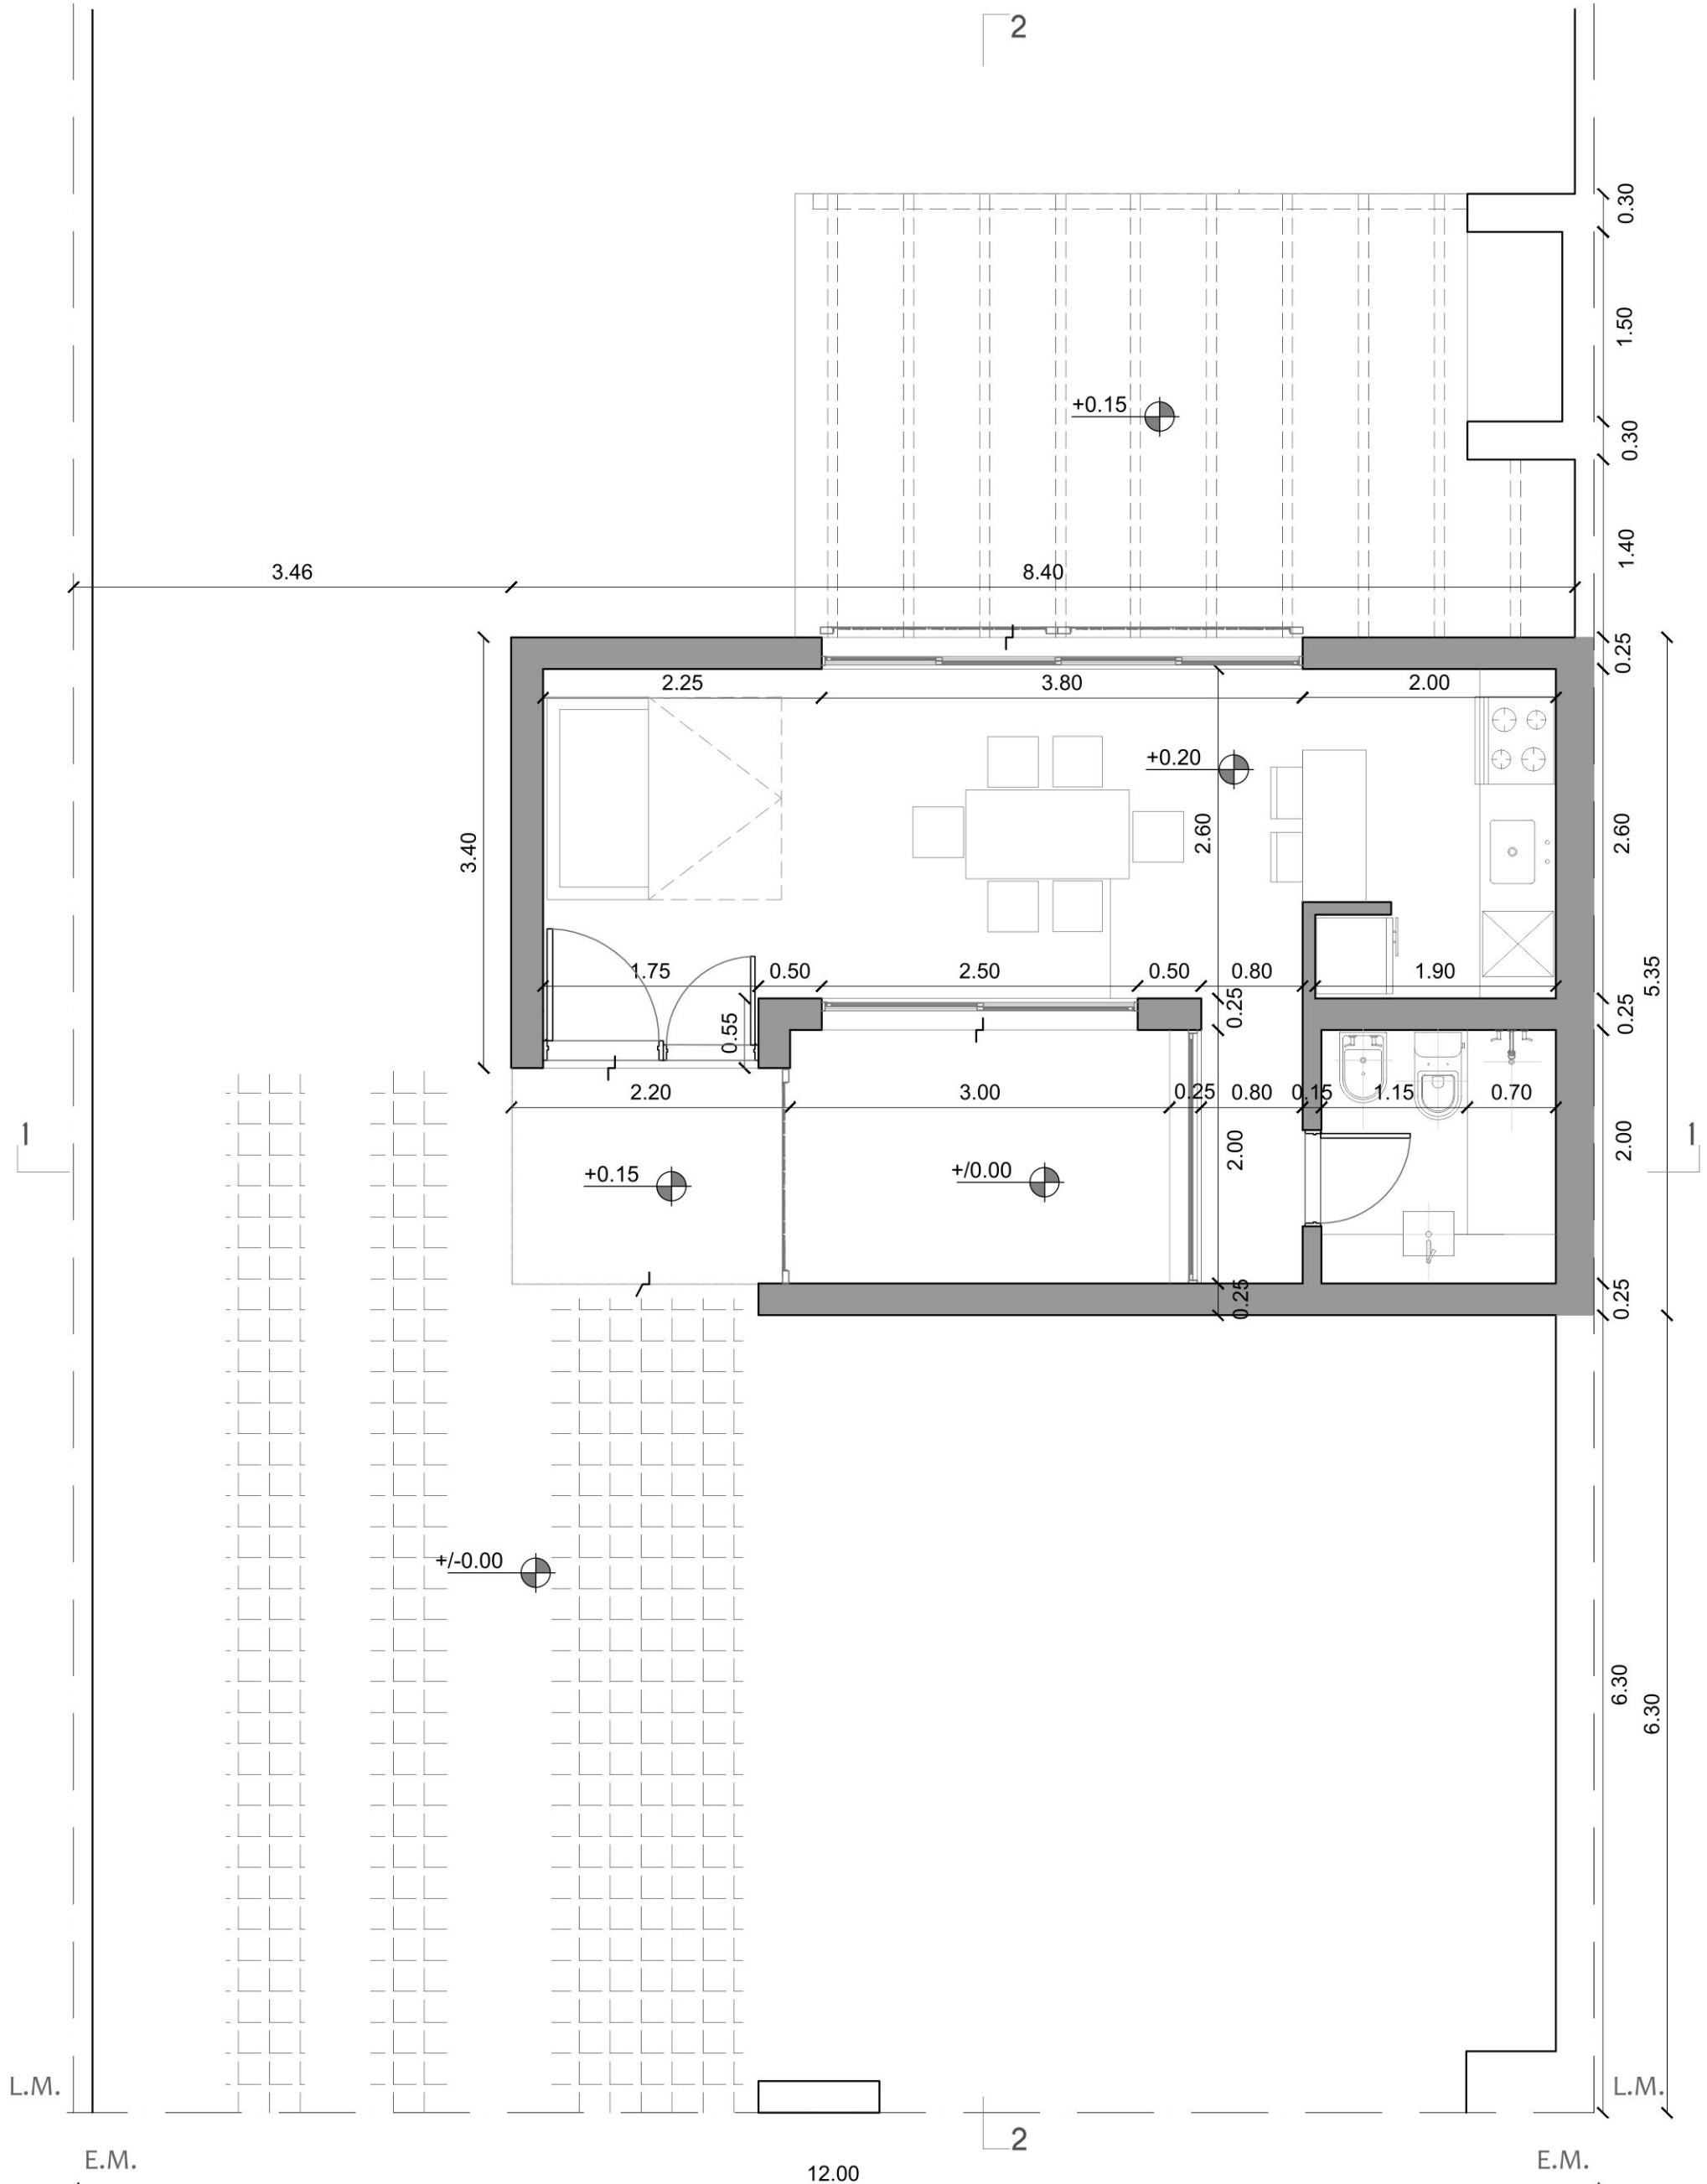


1ª EVOLUCIÓN
planta 1:50

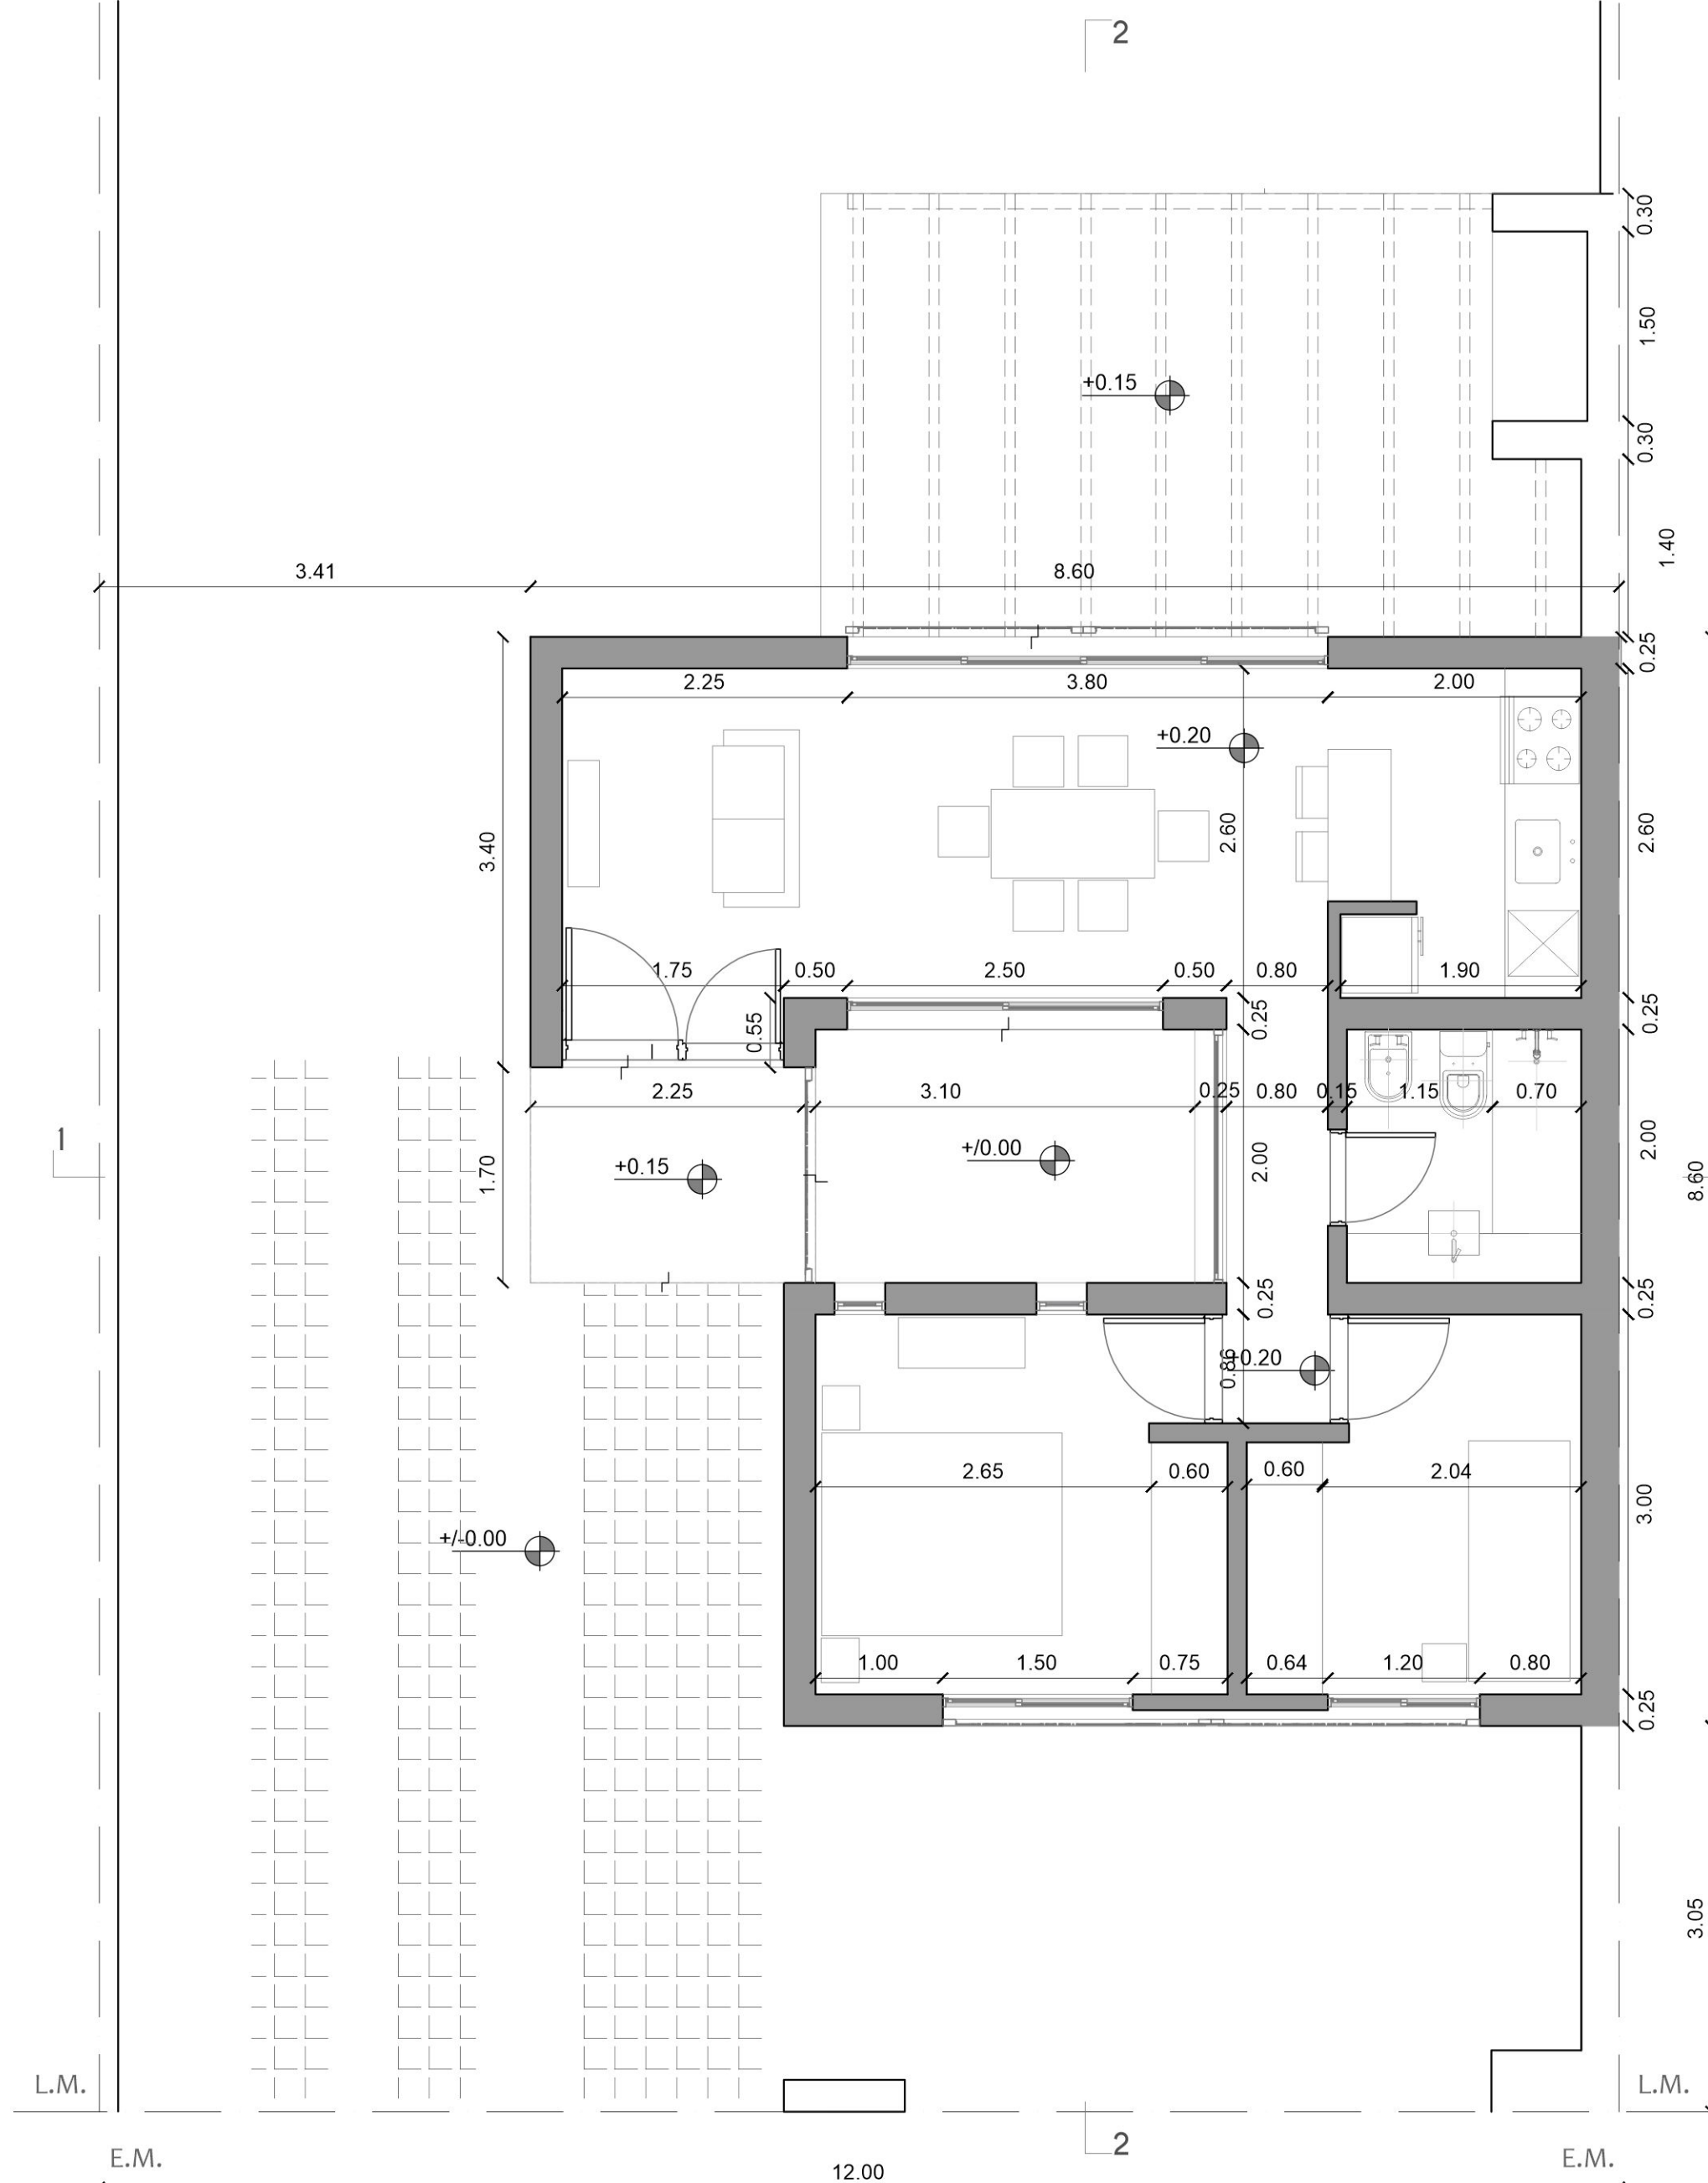


2ª EVOLUCIÓN
planta 1:50

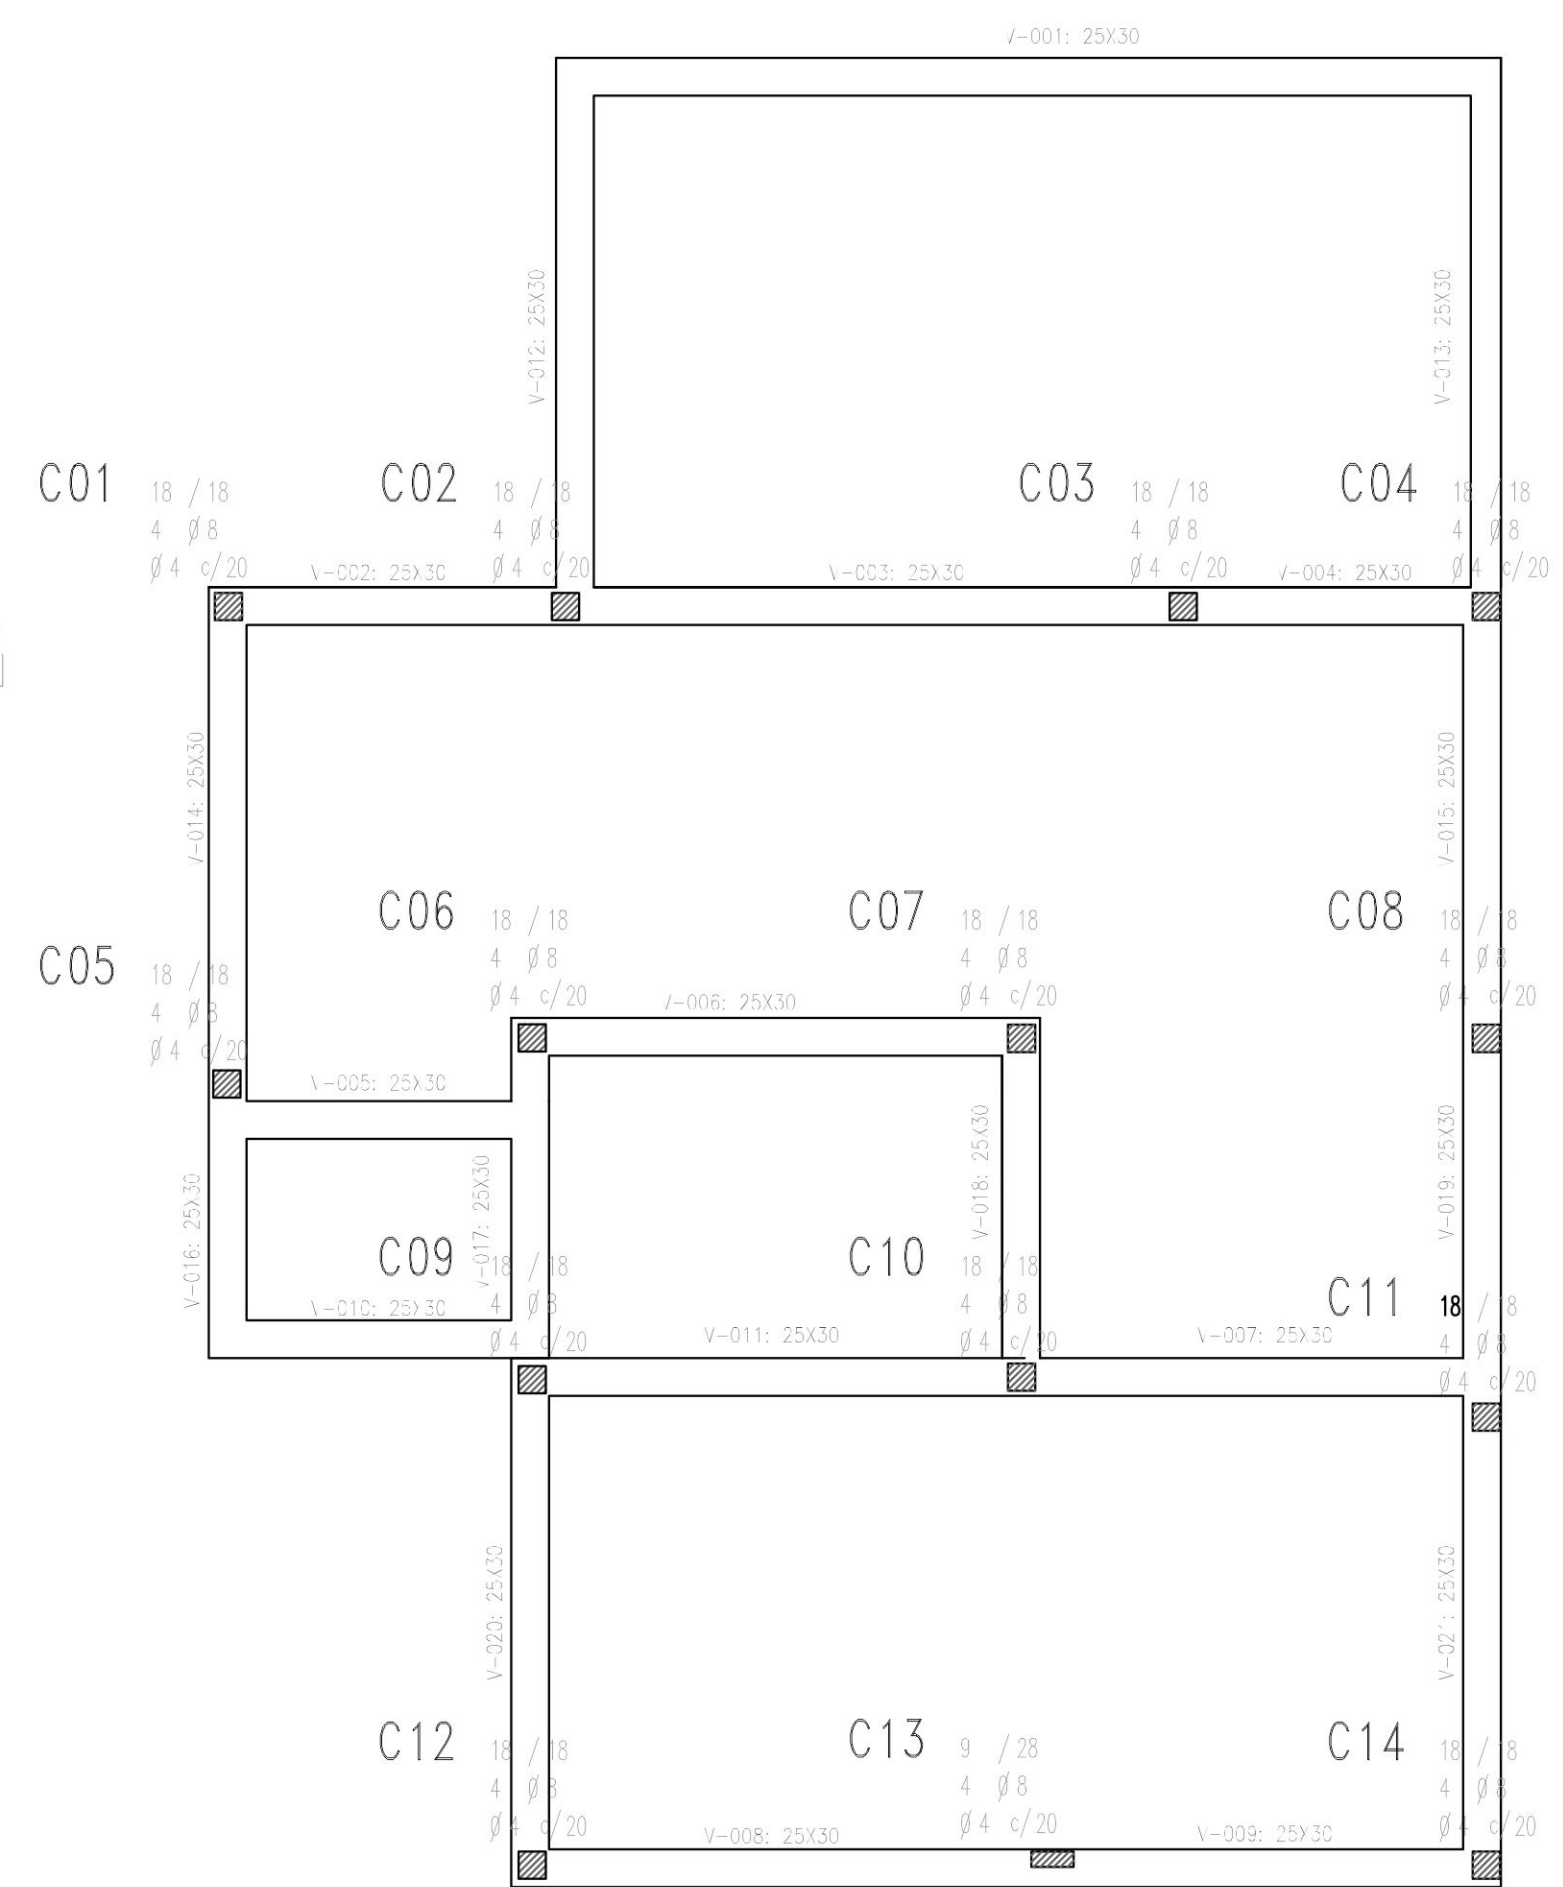

FUNDACIONES
planta 1:50

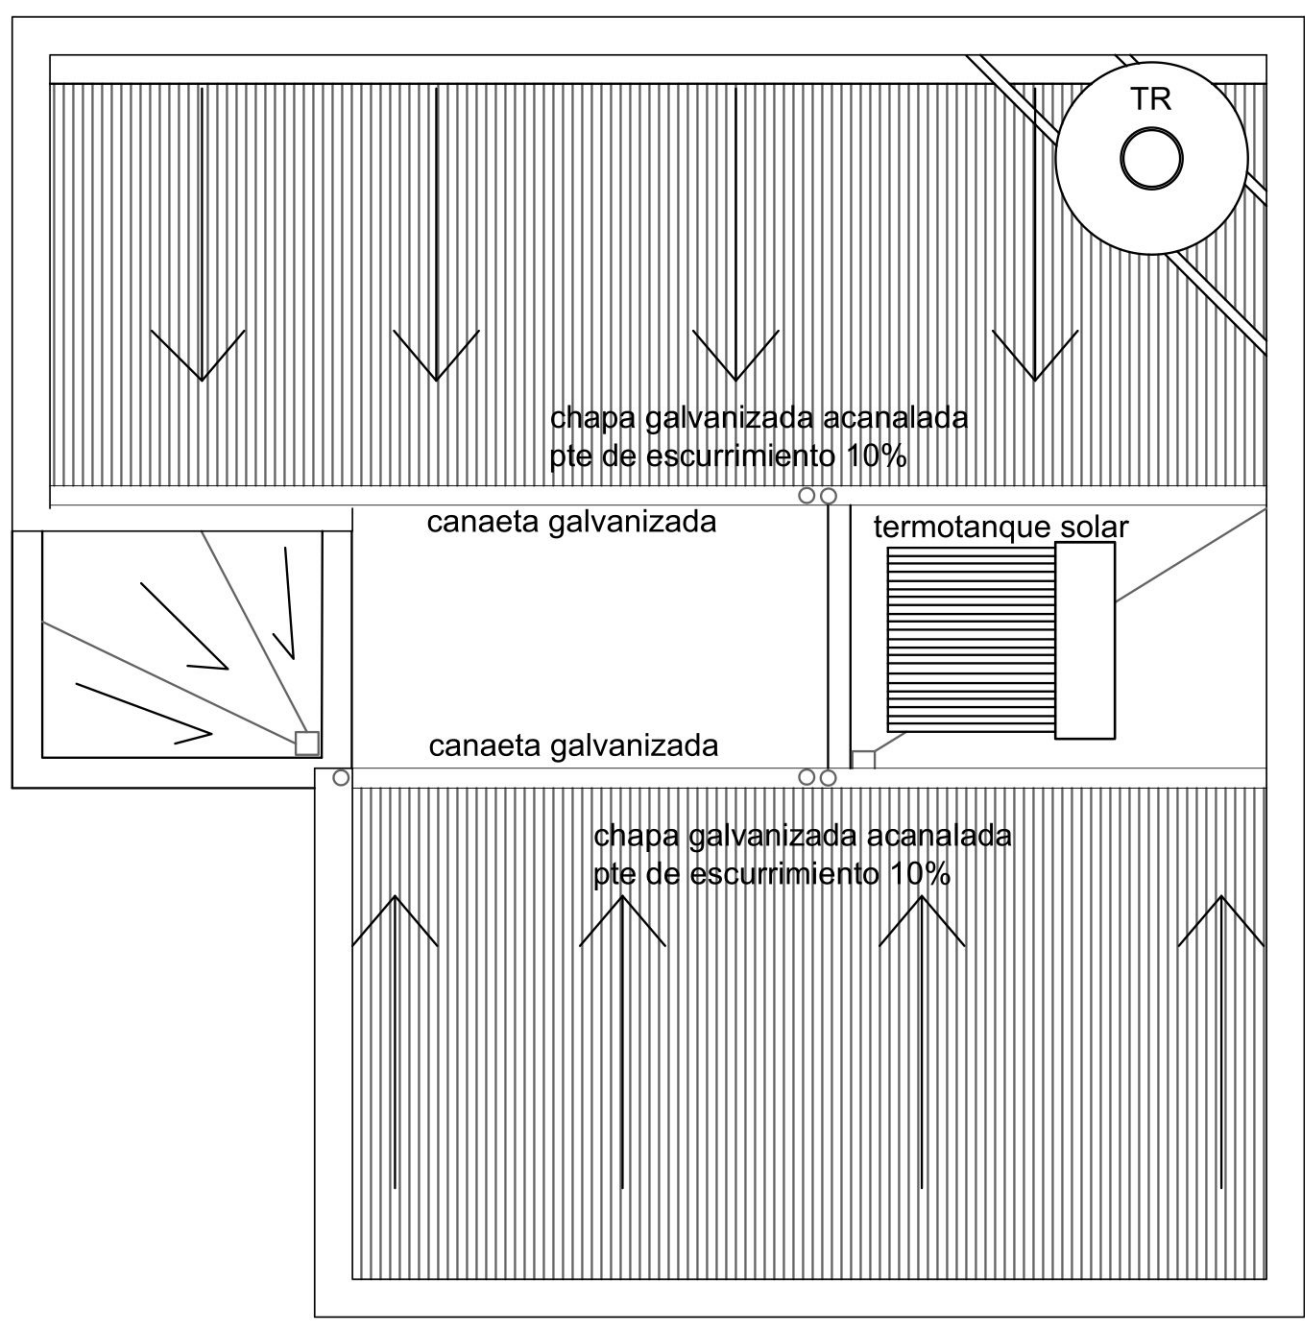

ESTRUCTURA DE CUBIERTA
planta 1:50

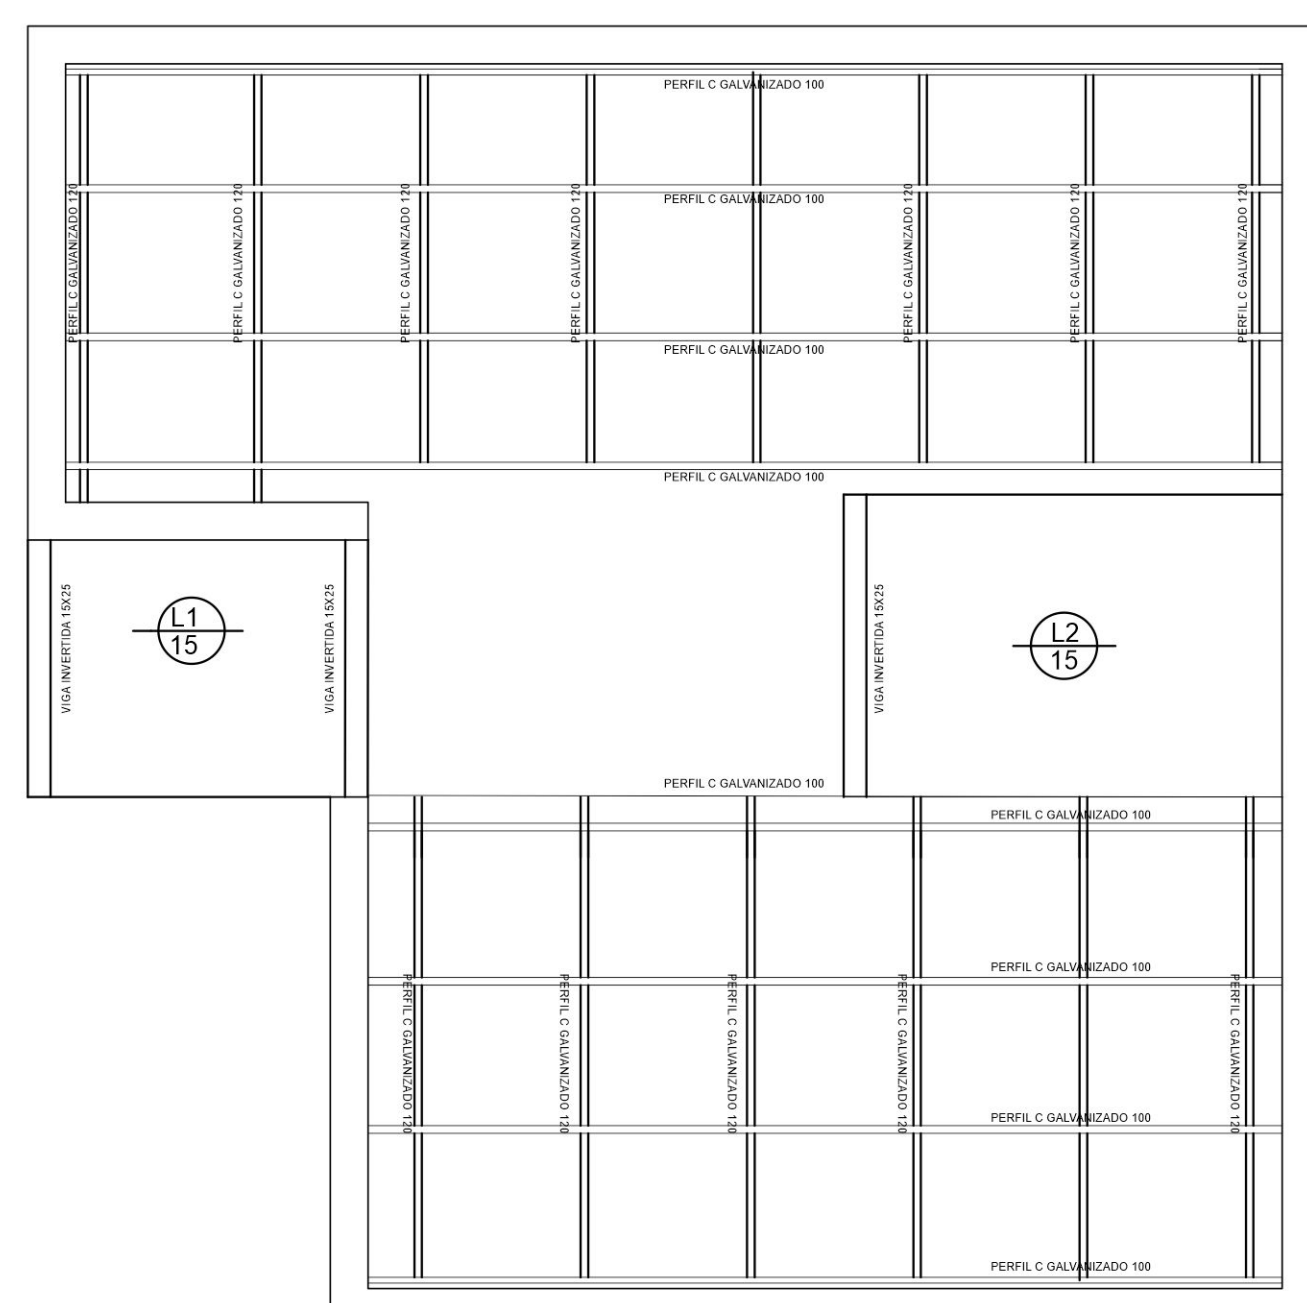

ESTRUCTURA DE CUBIERTA
planta 1:50

