

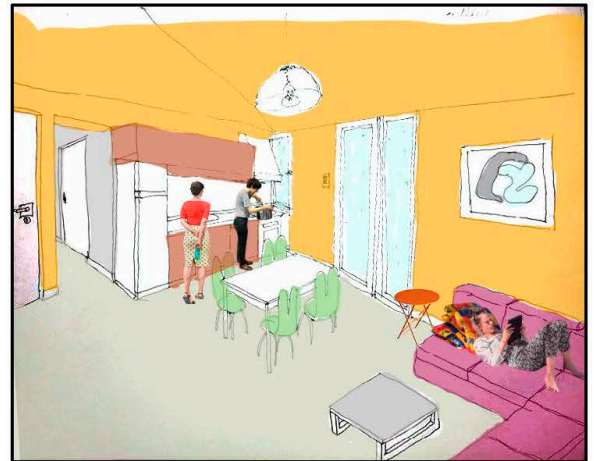
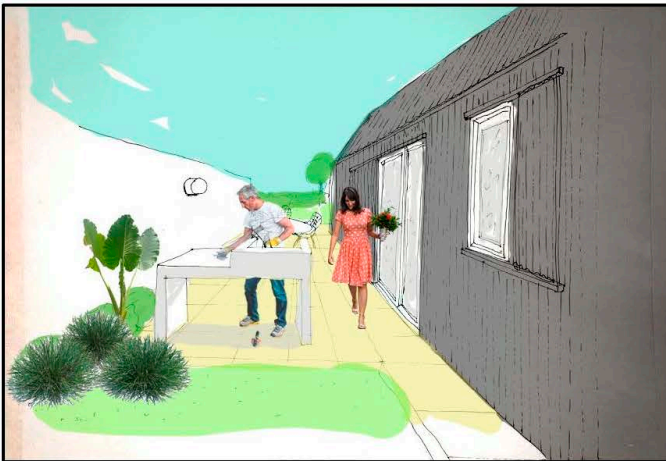




MEMORIA

La primera casa como la dibujabamos, una búsqueda tipologica, un refugio habitable con calidez.
 Vivienda para uno o dos personas en la primera etapa y una segunda etapa con dos habitaciones.
 Construida en stell frame da a posibilidad de la velocidad en la construcción. Pensada para terrenos de 10 m de ancho y 20 m (o mas de fondo)


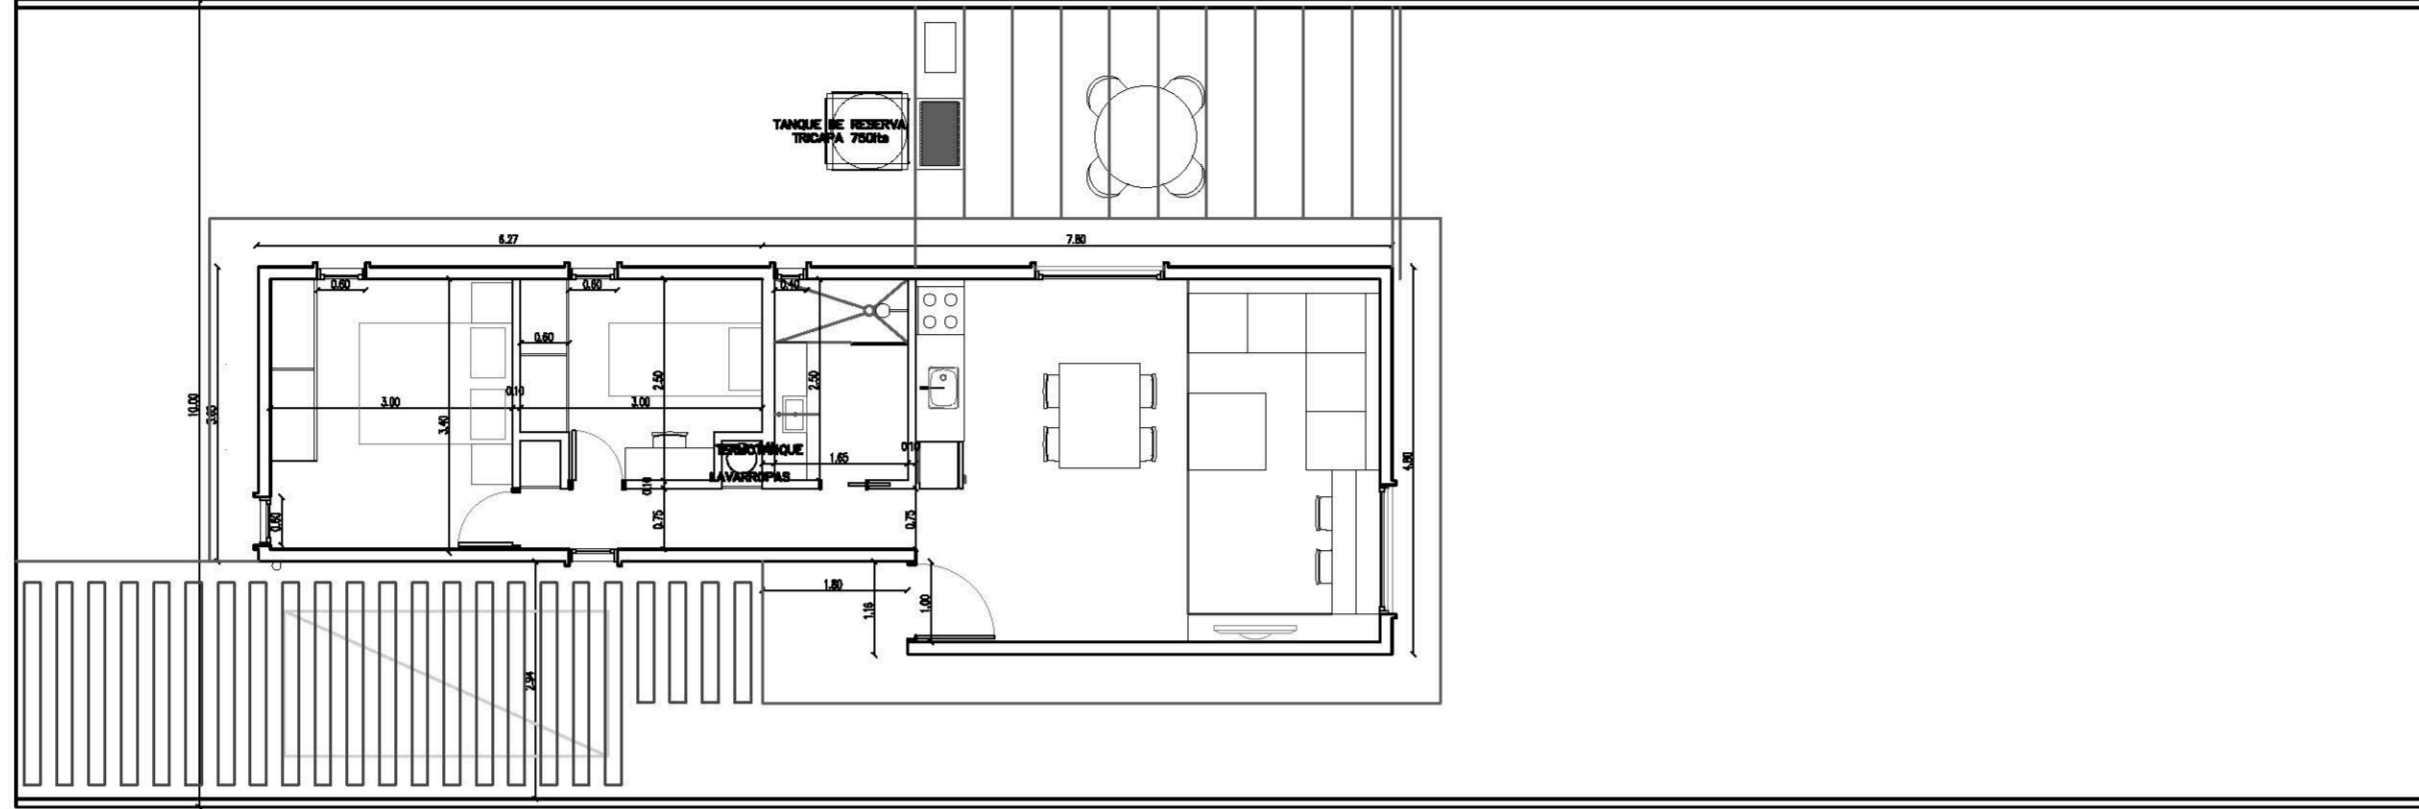


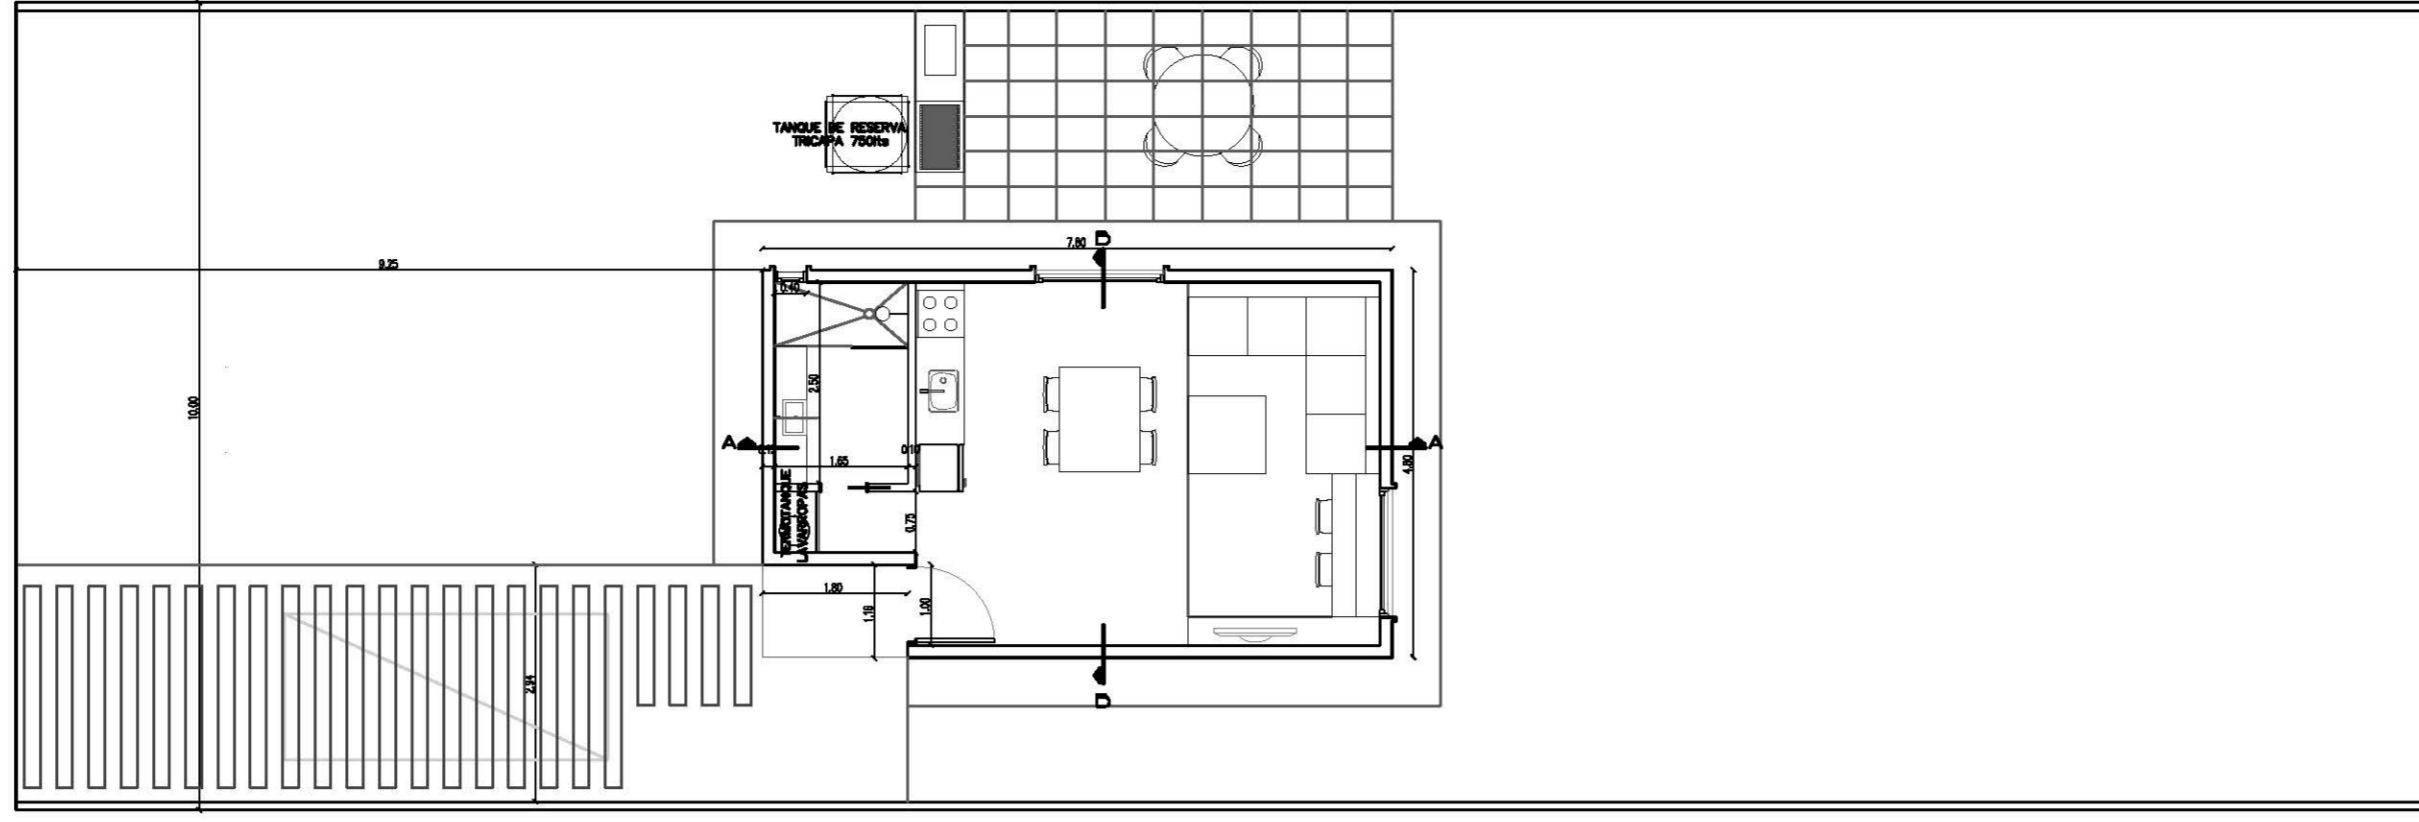








PLANTA BAJA

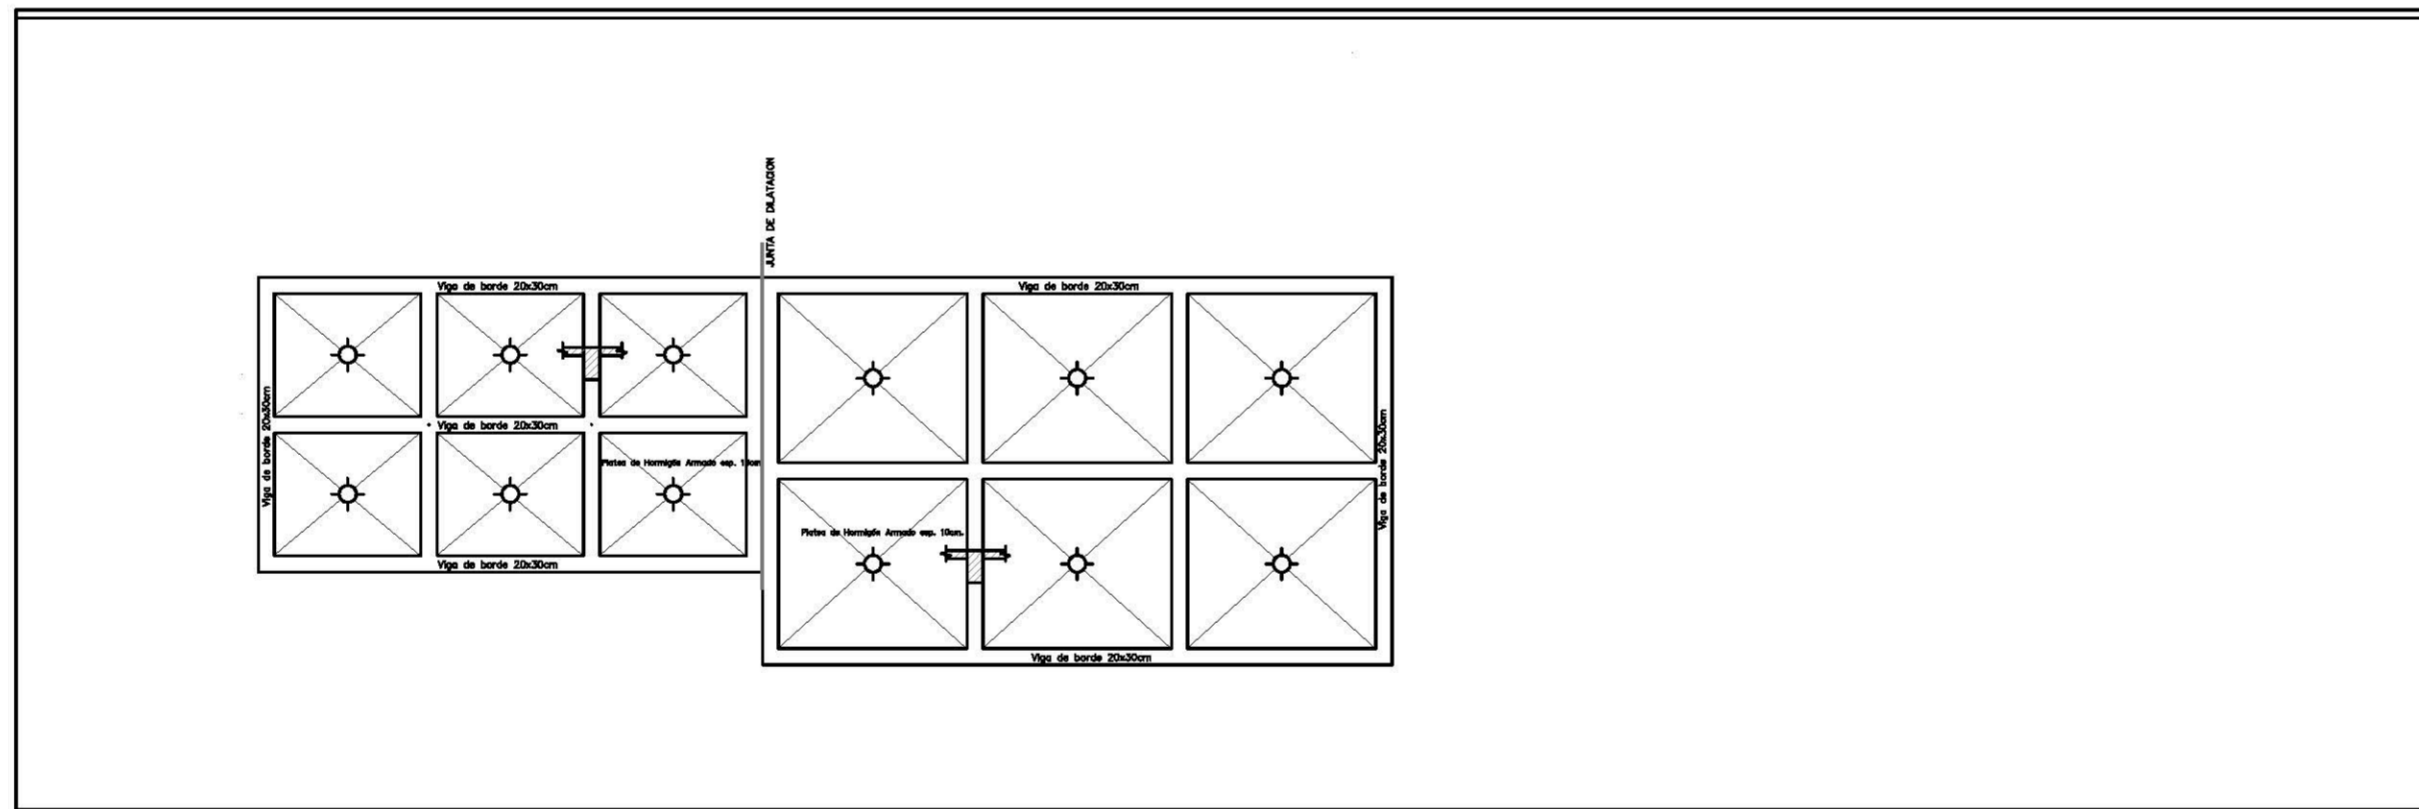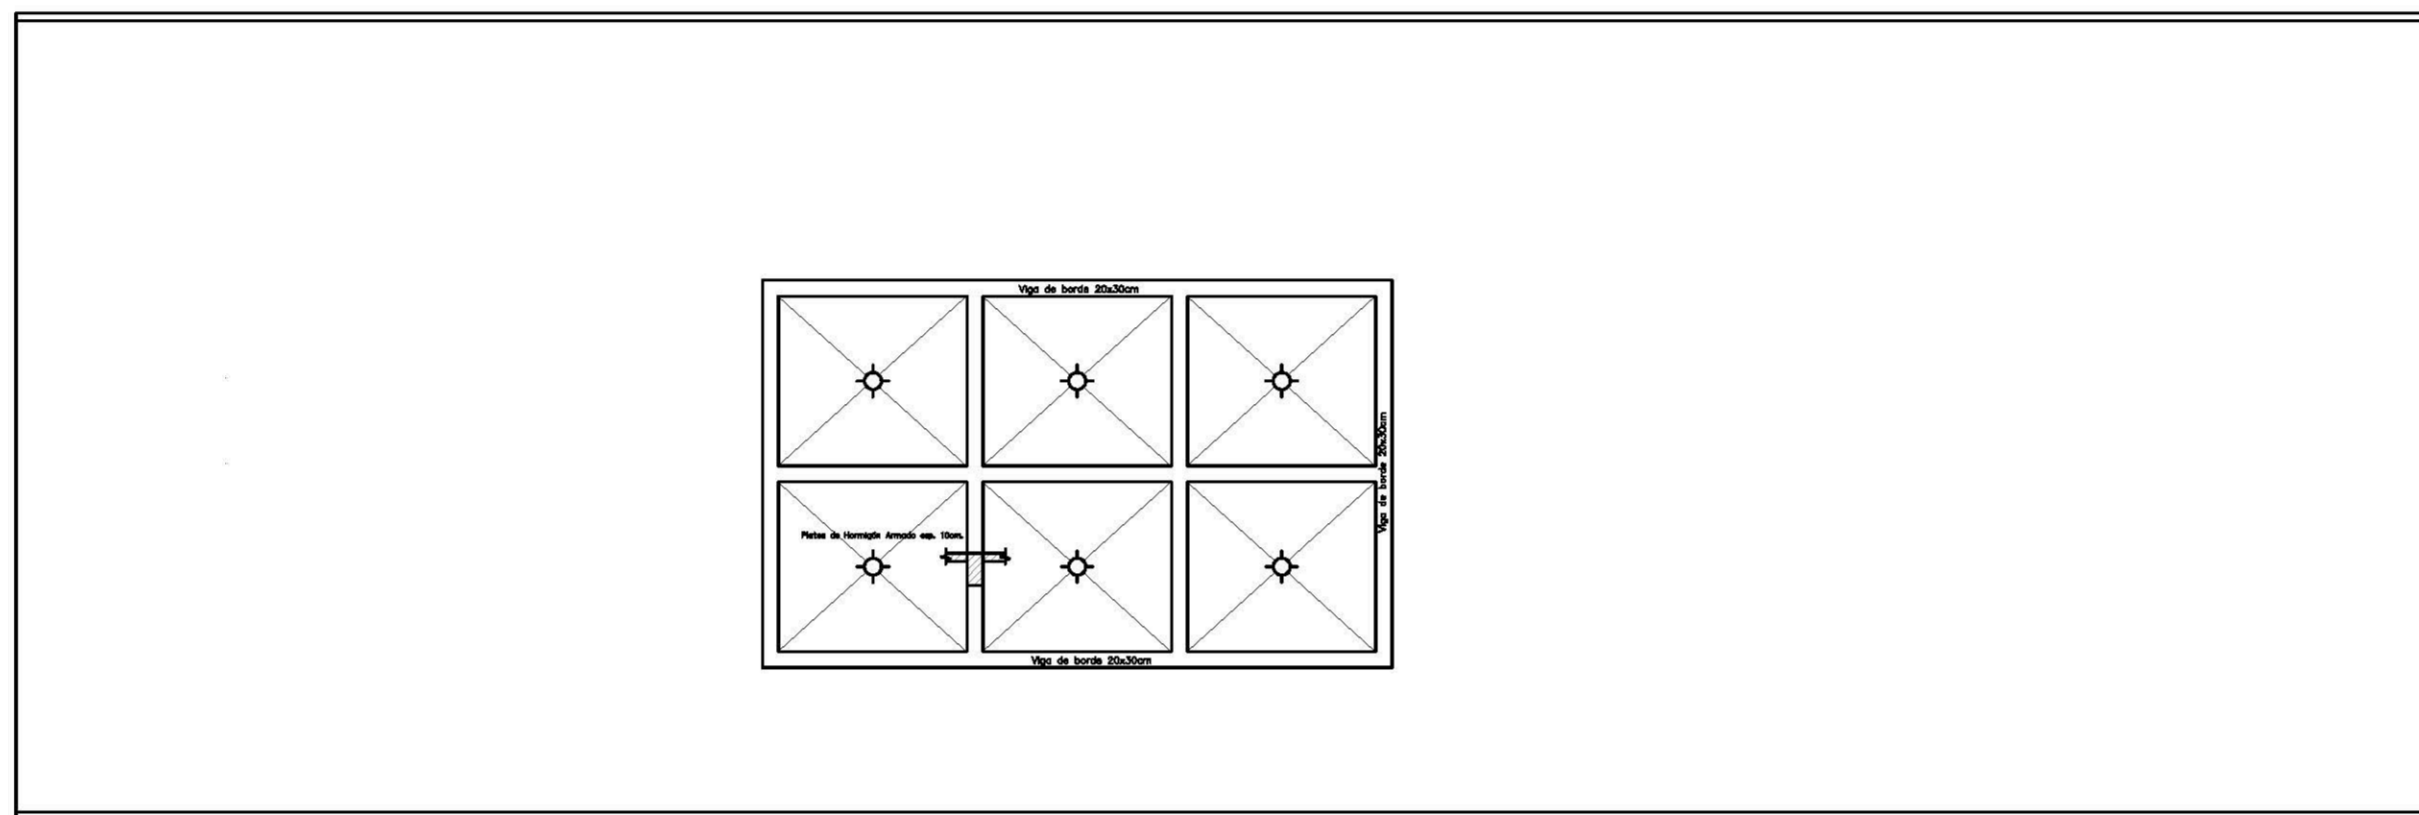

ESTRUCTURA DE FUNDACIONES

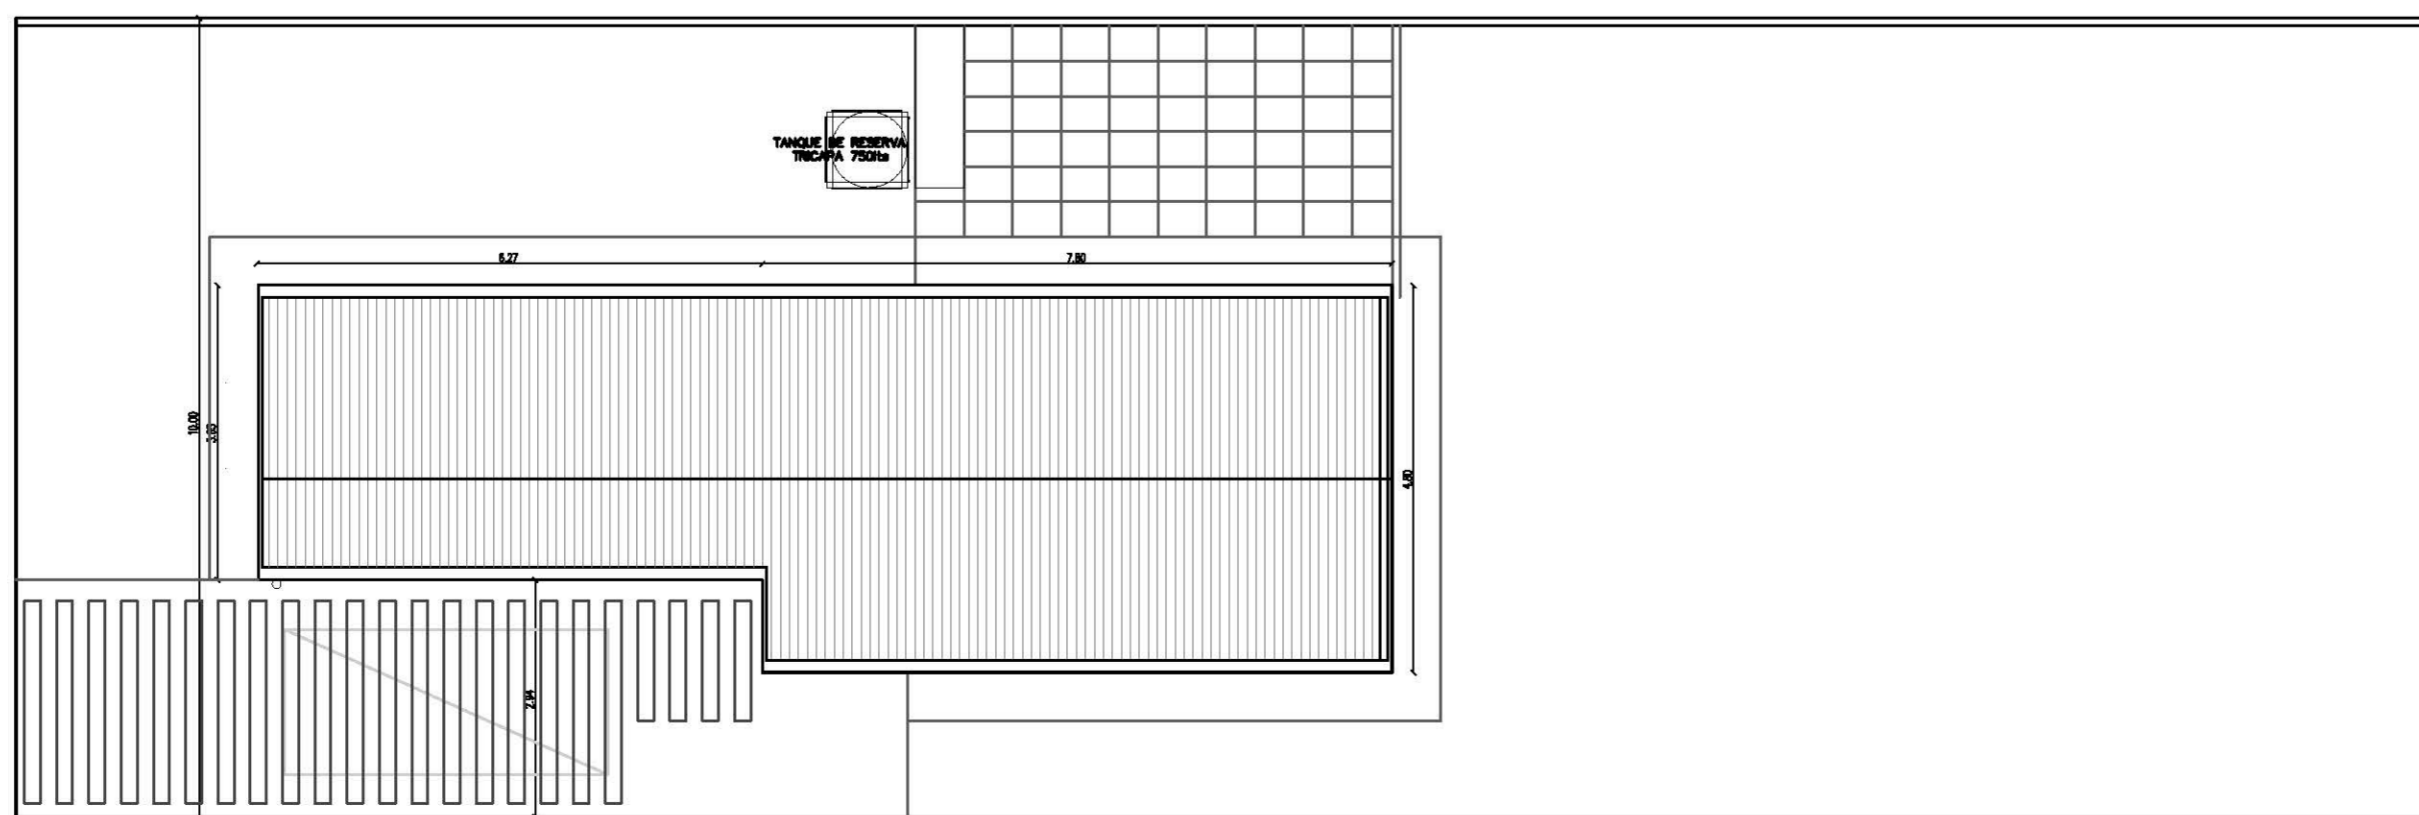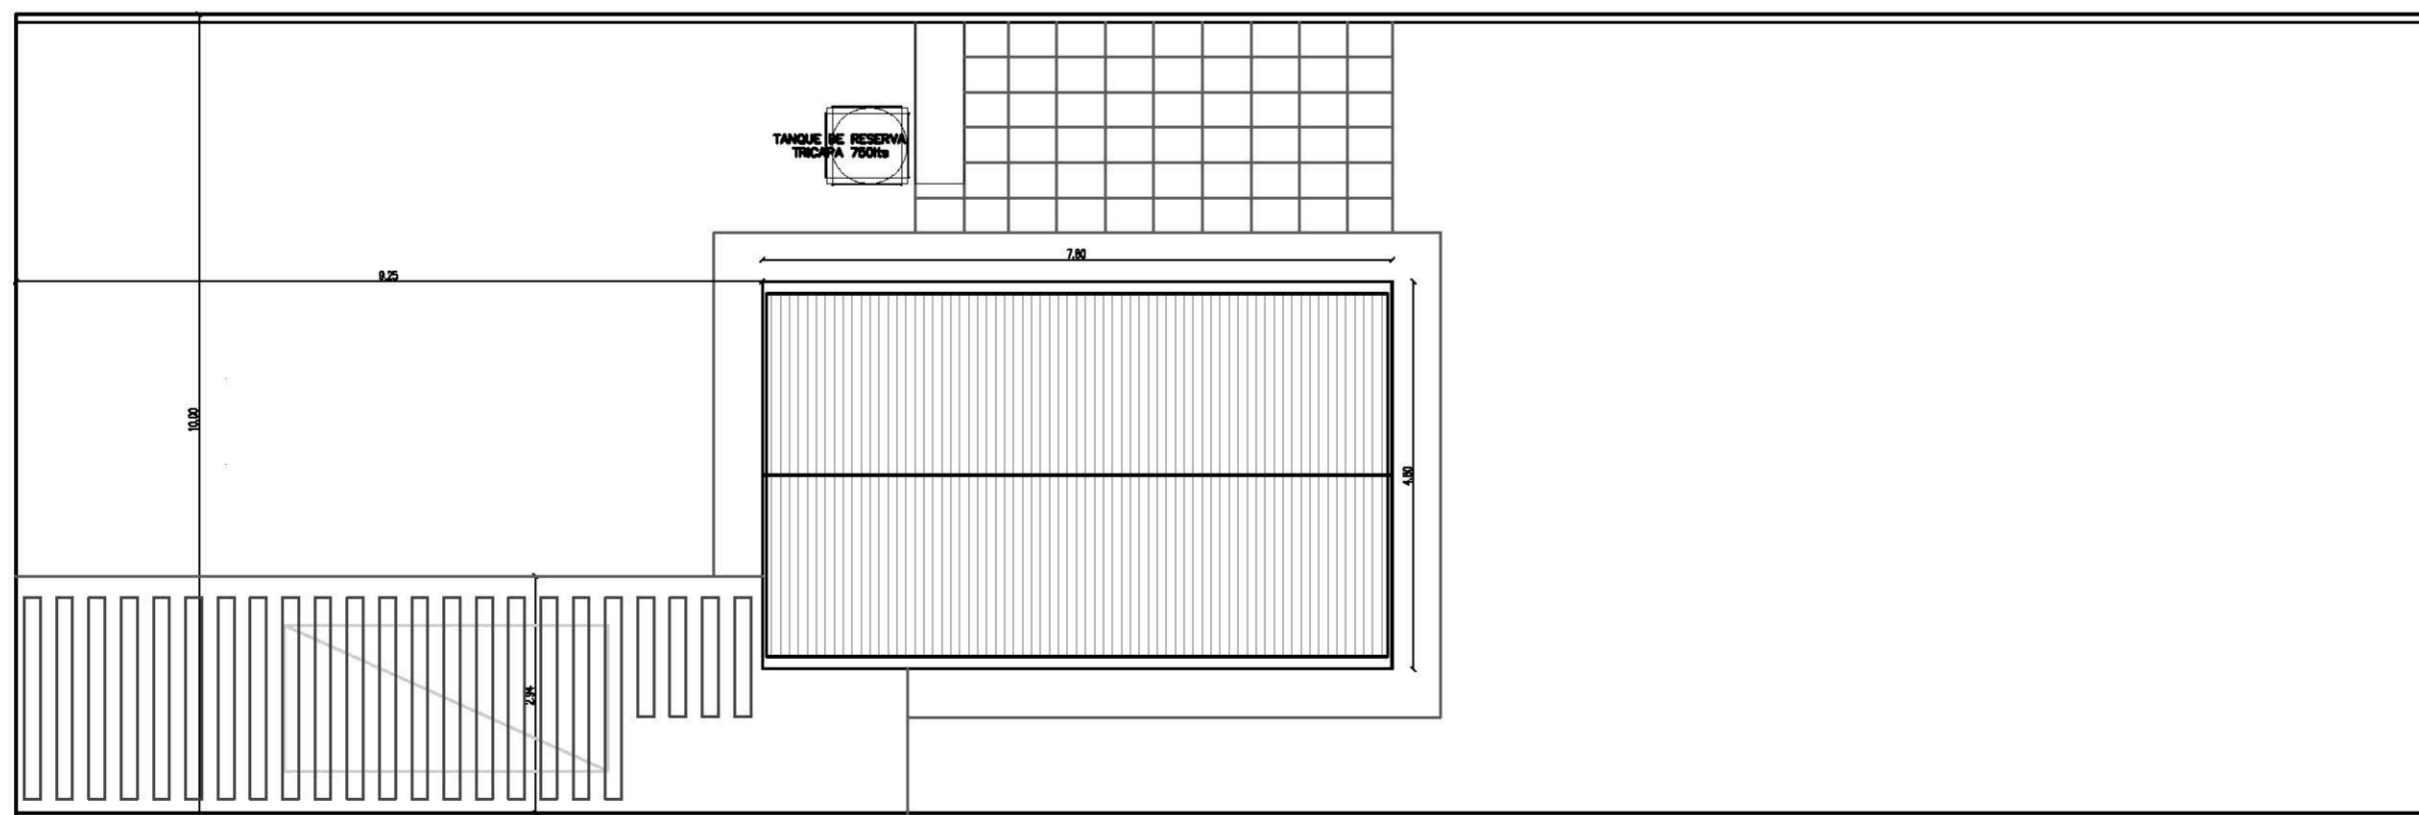

PLANTA DE TECHOS

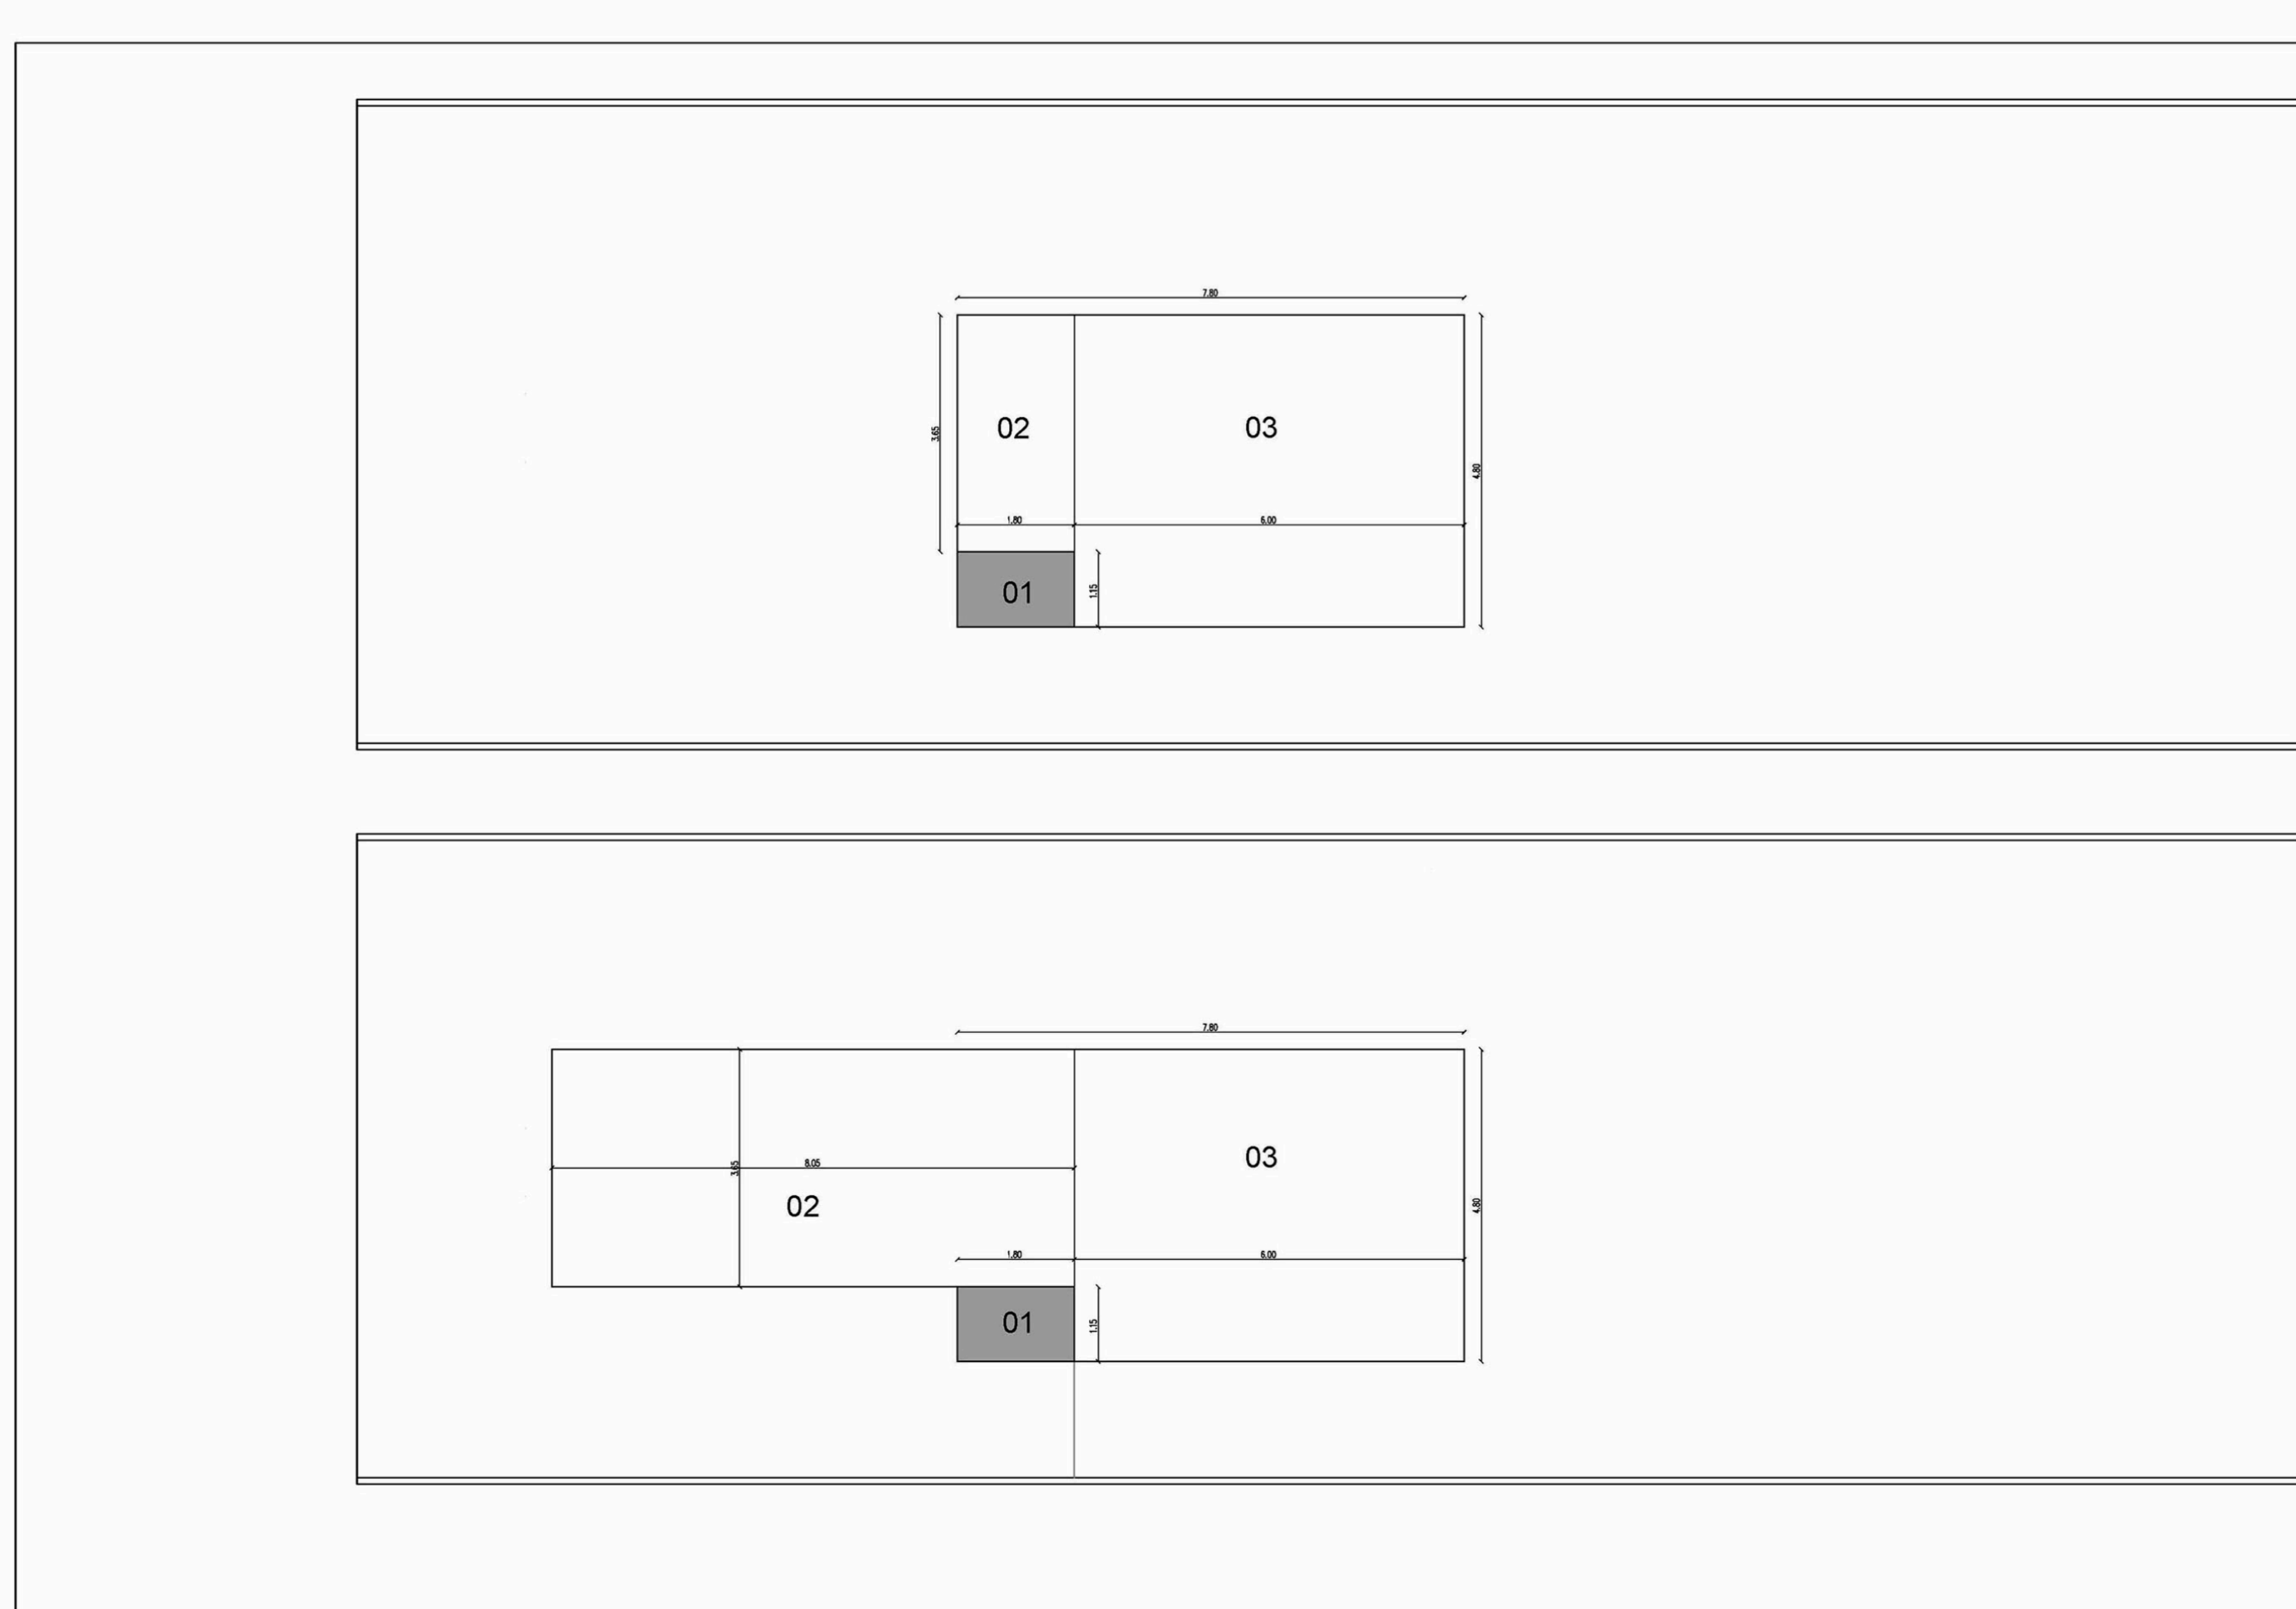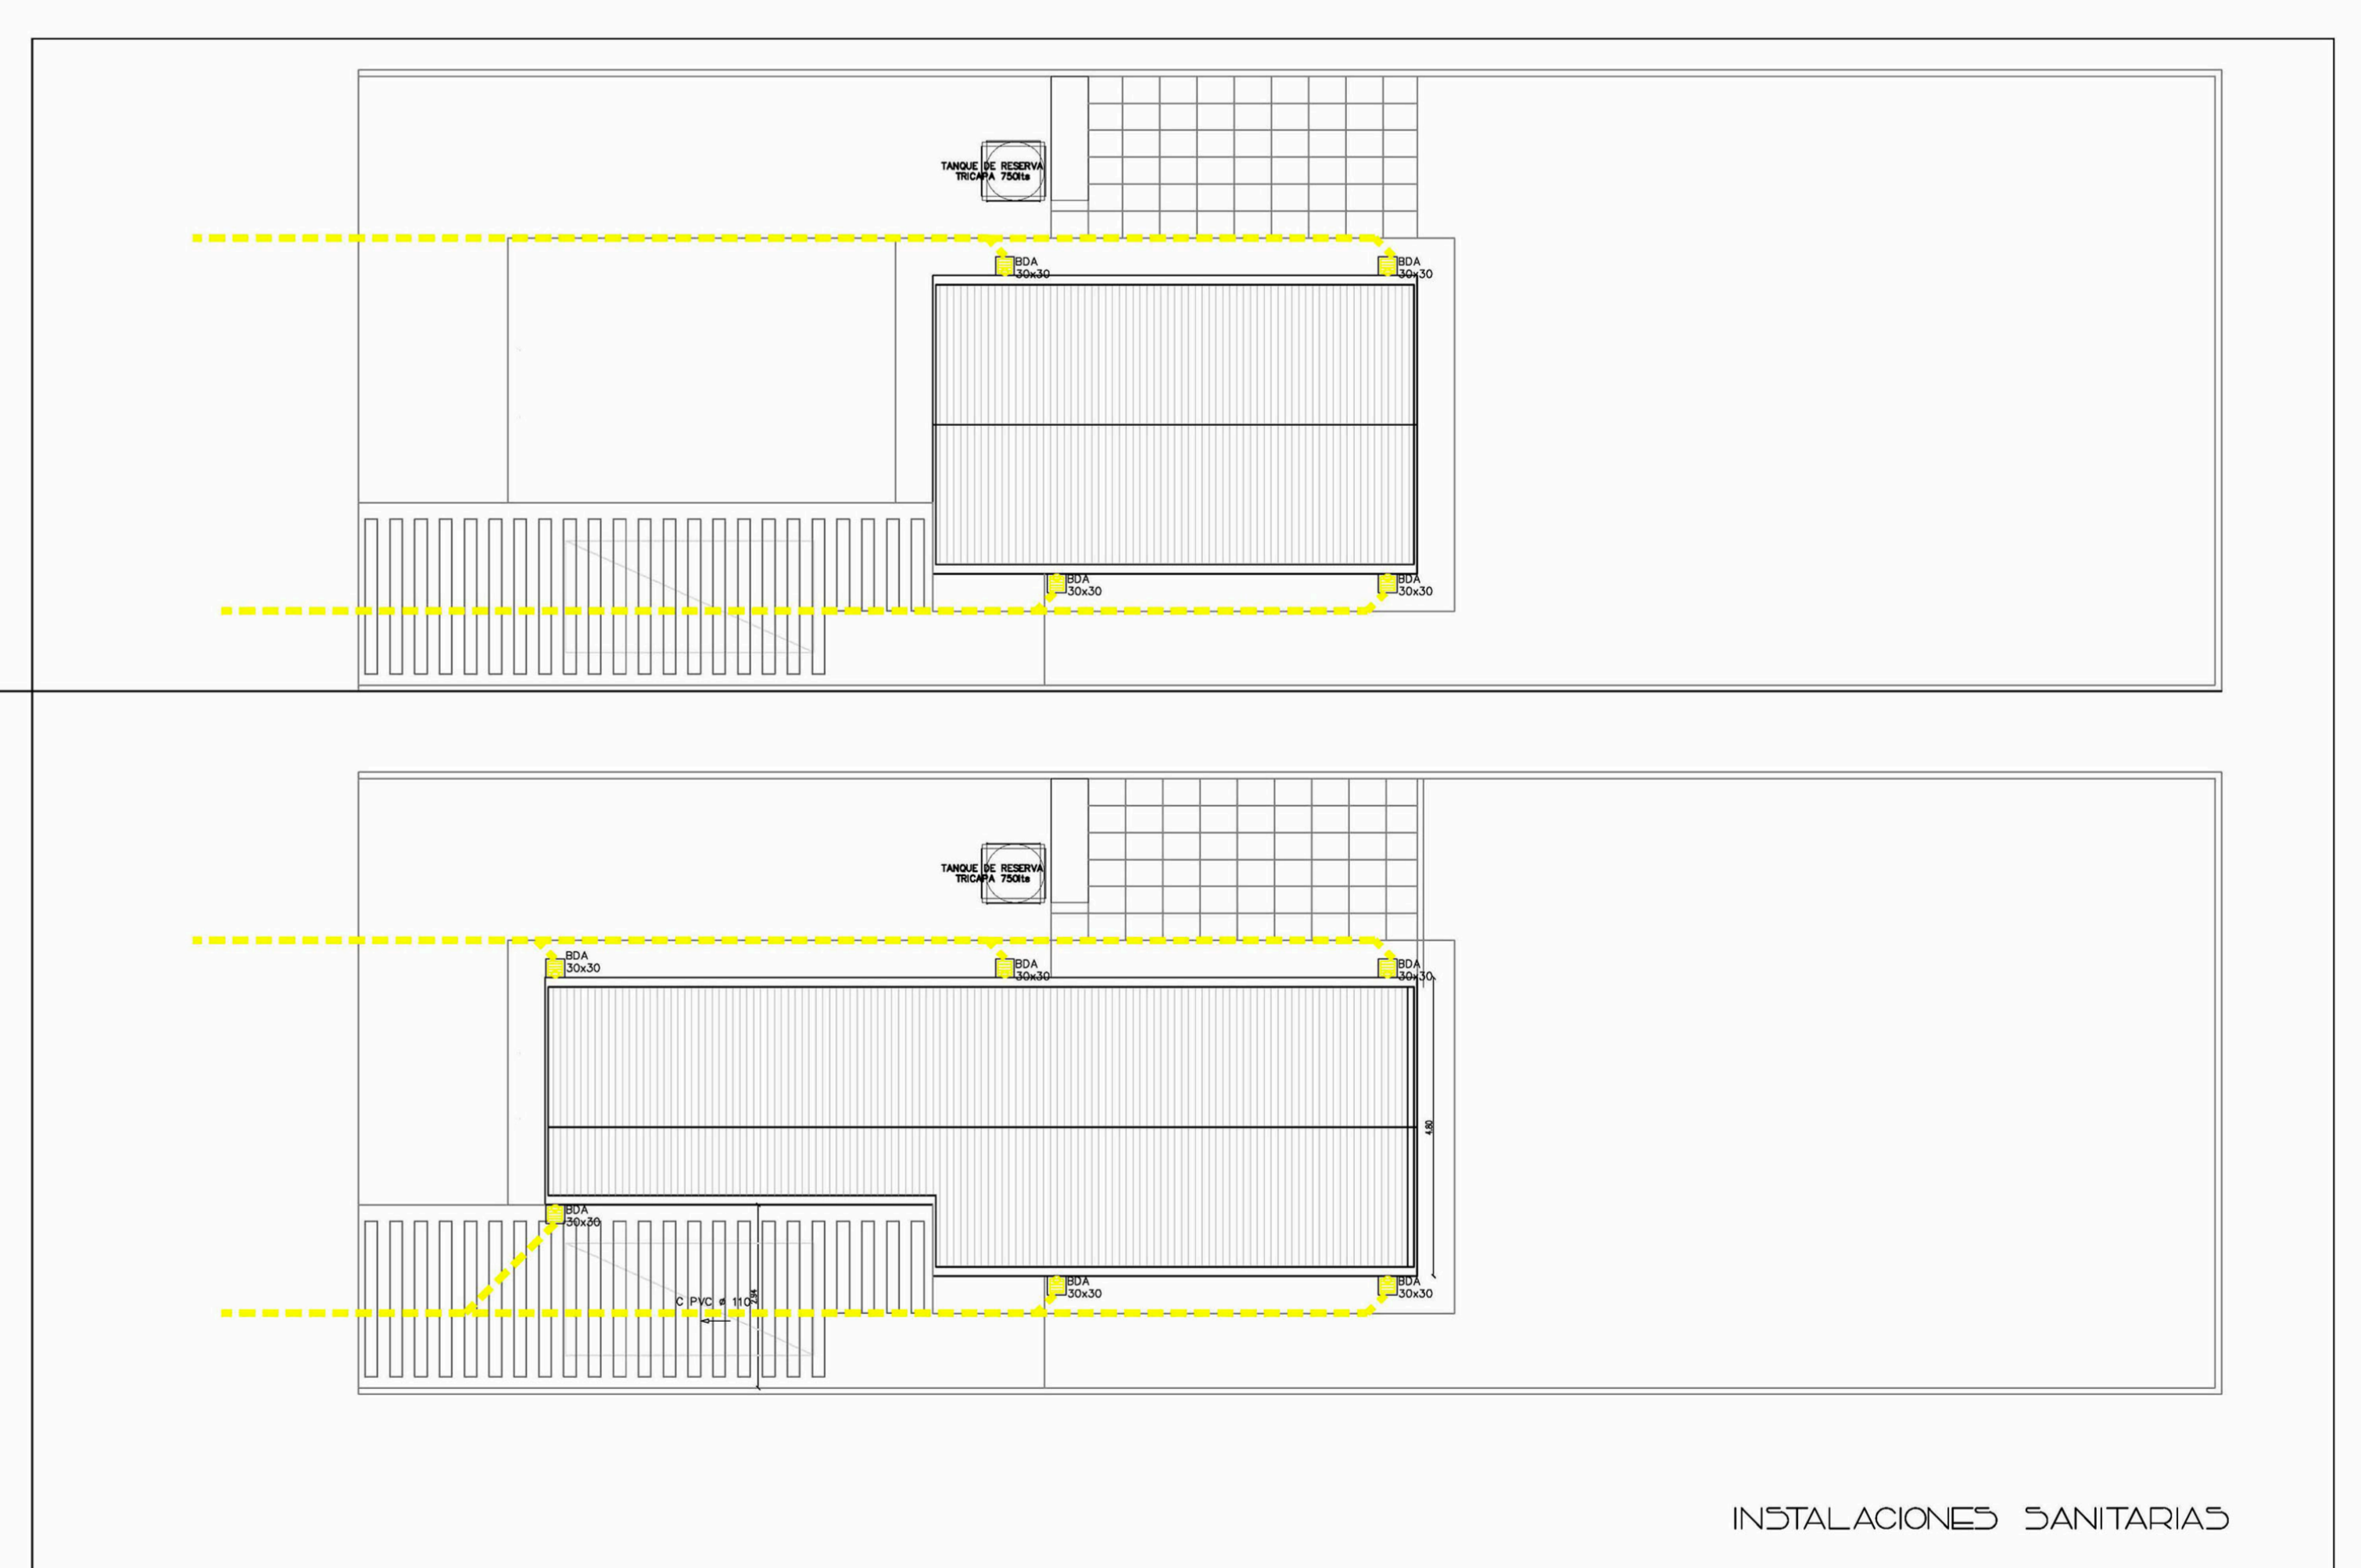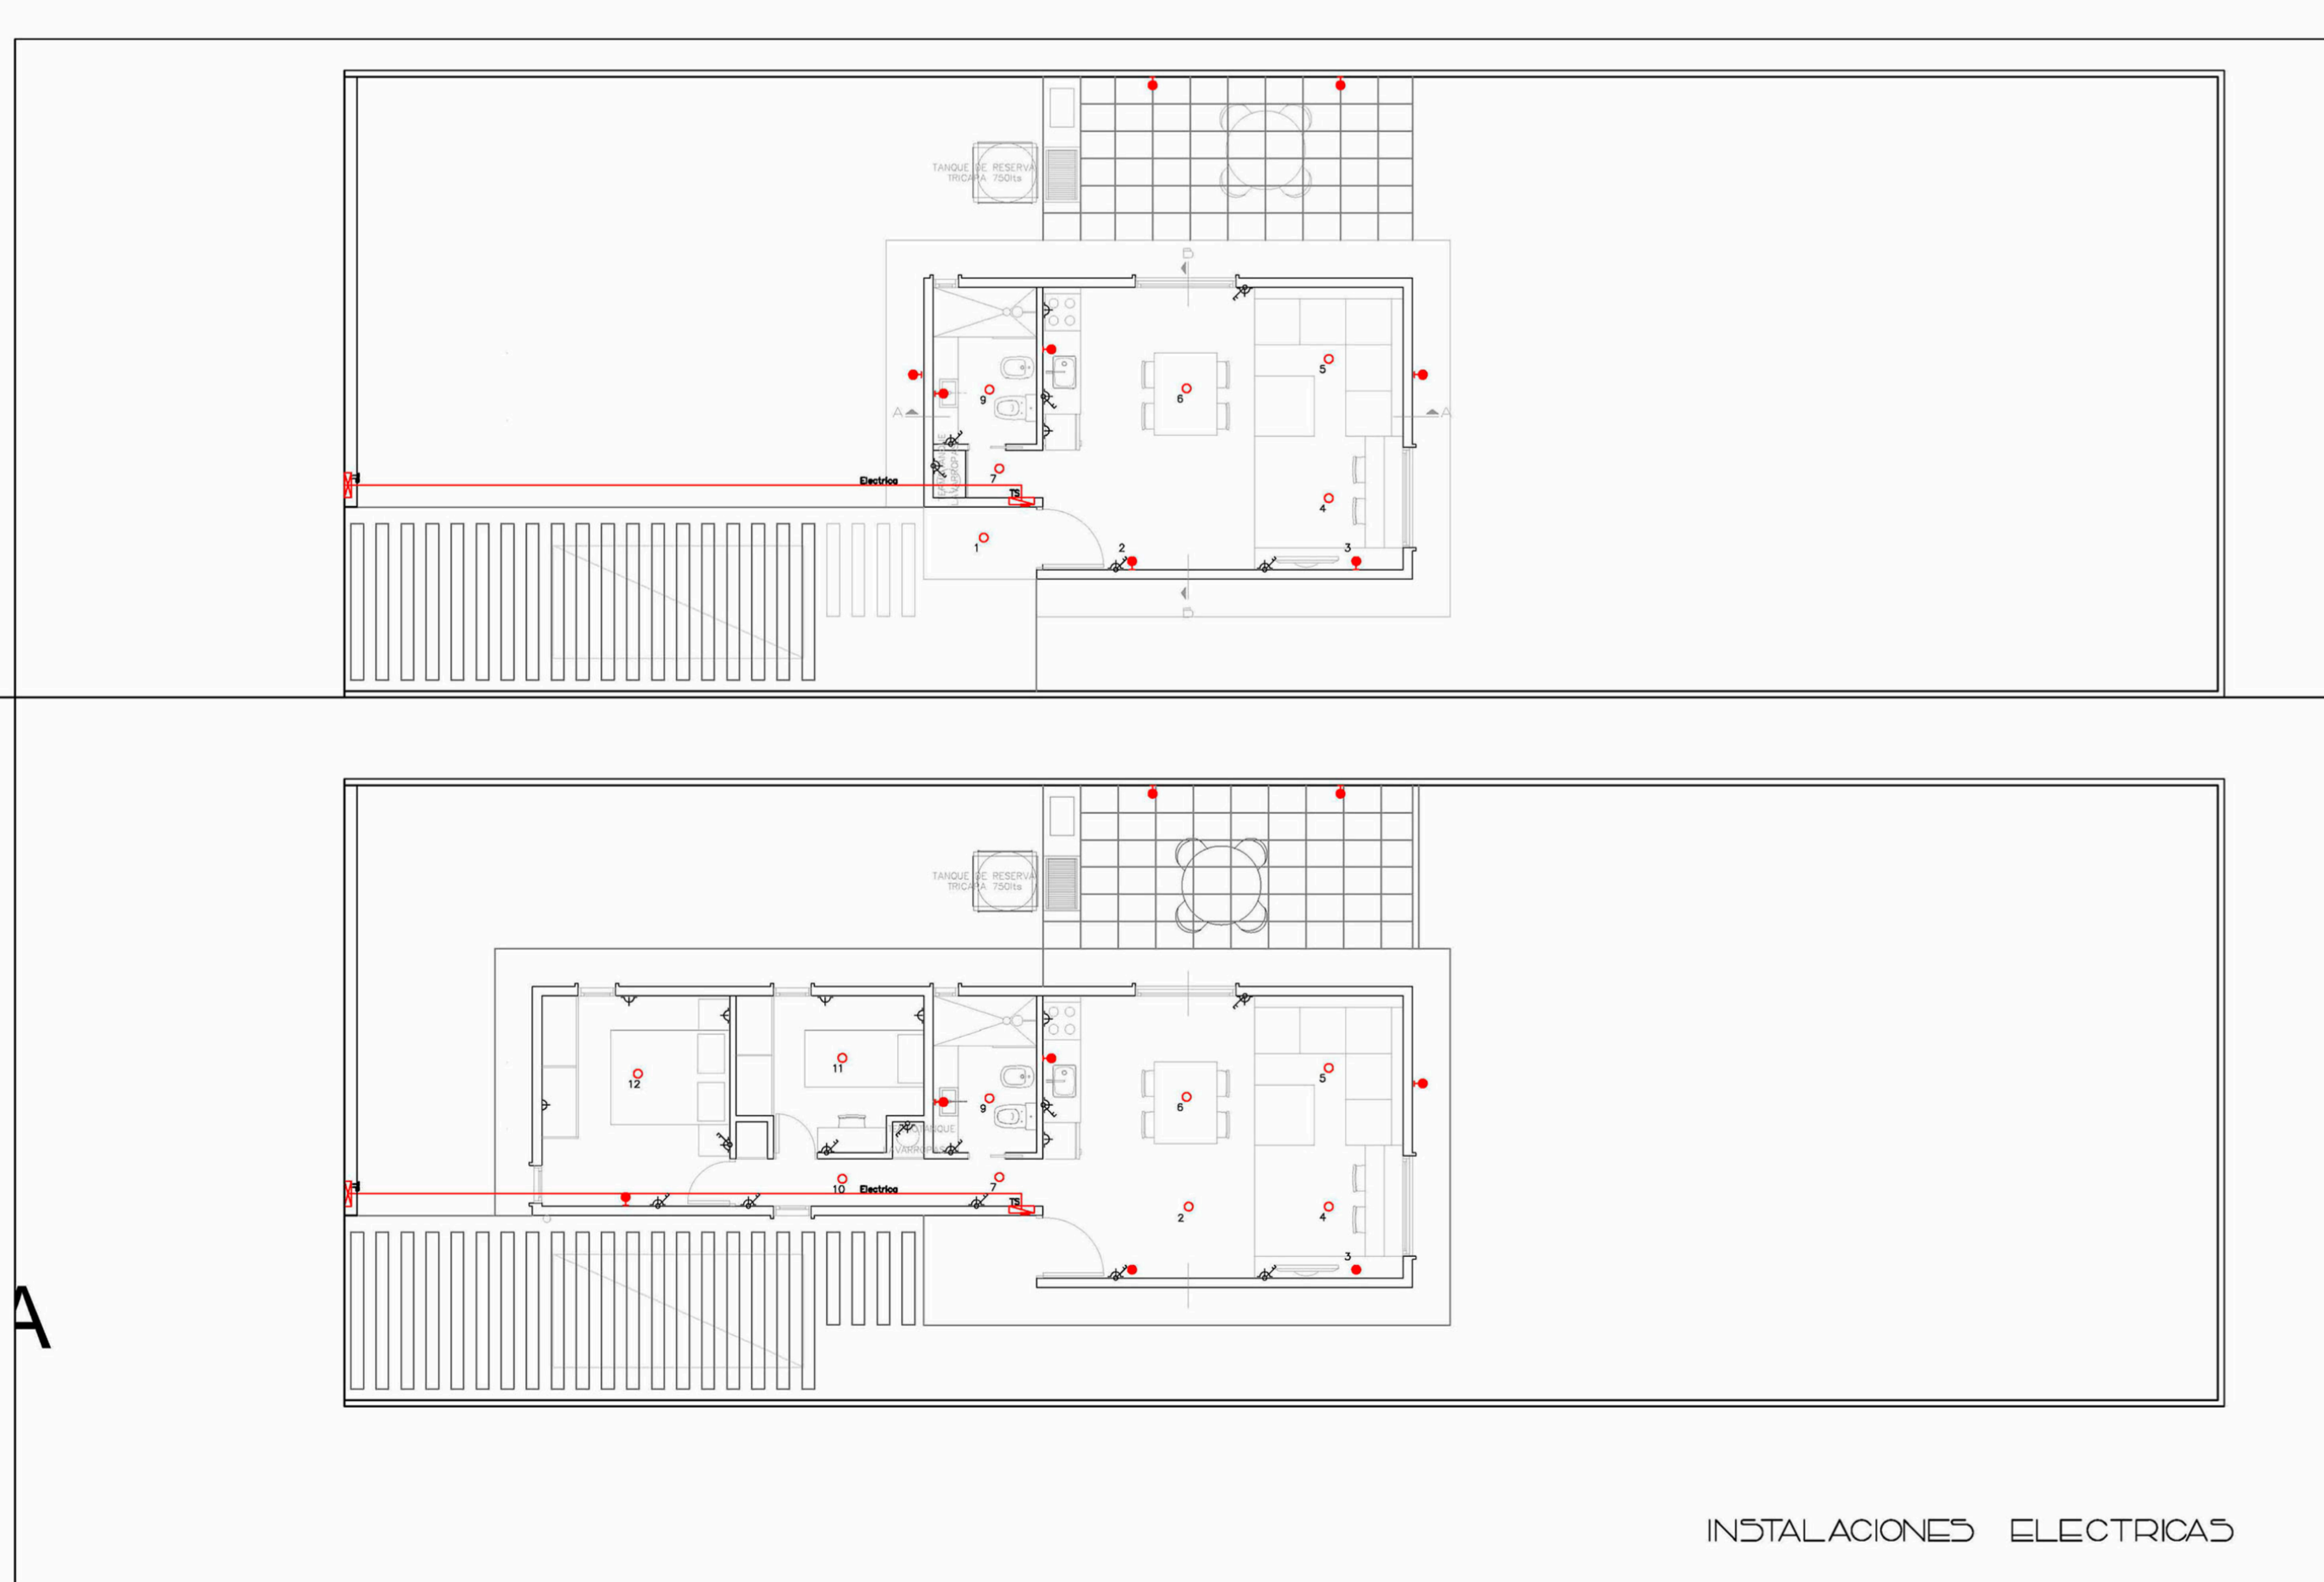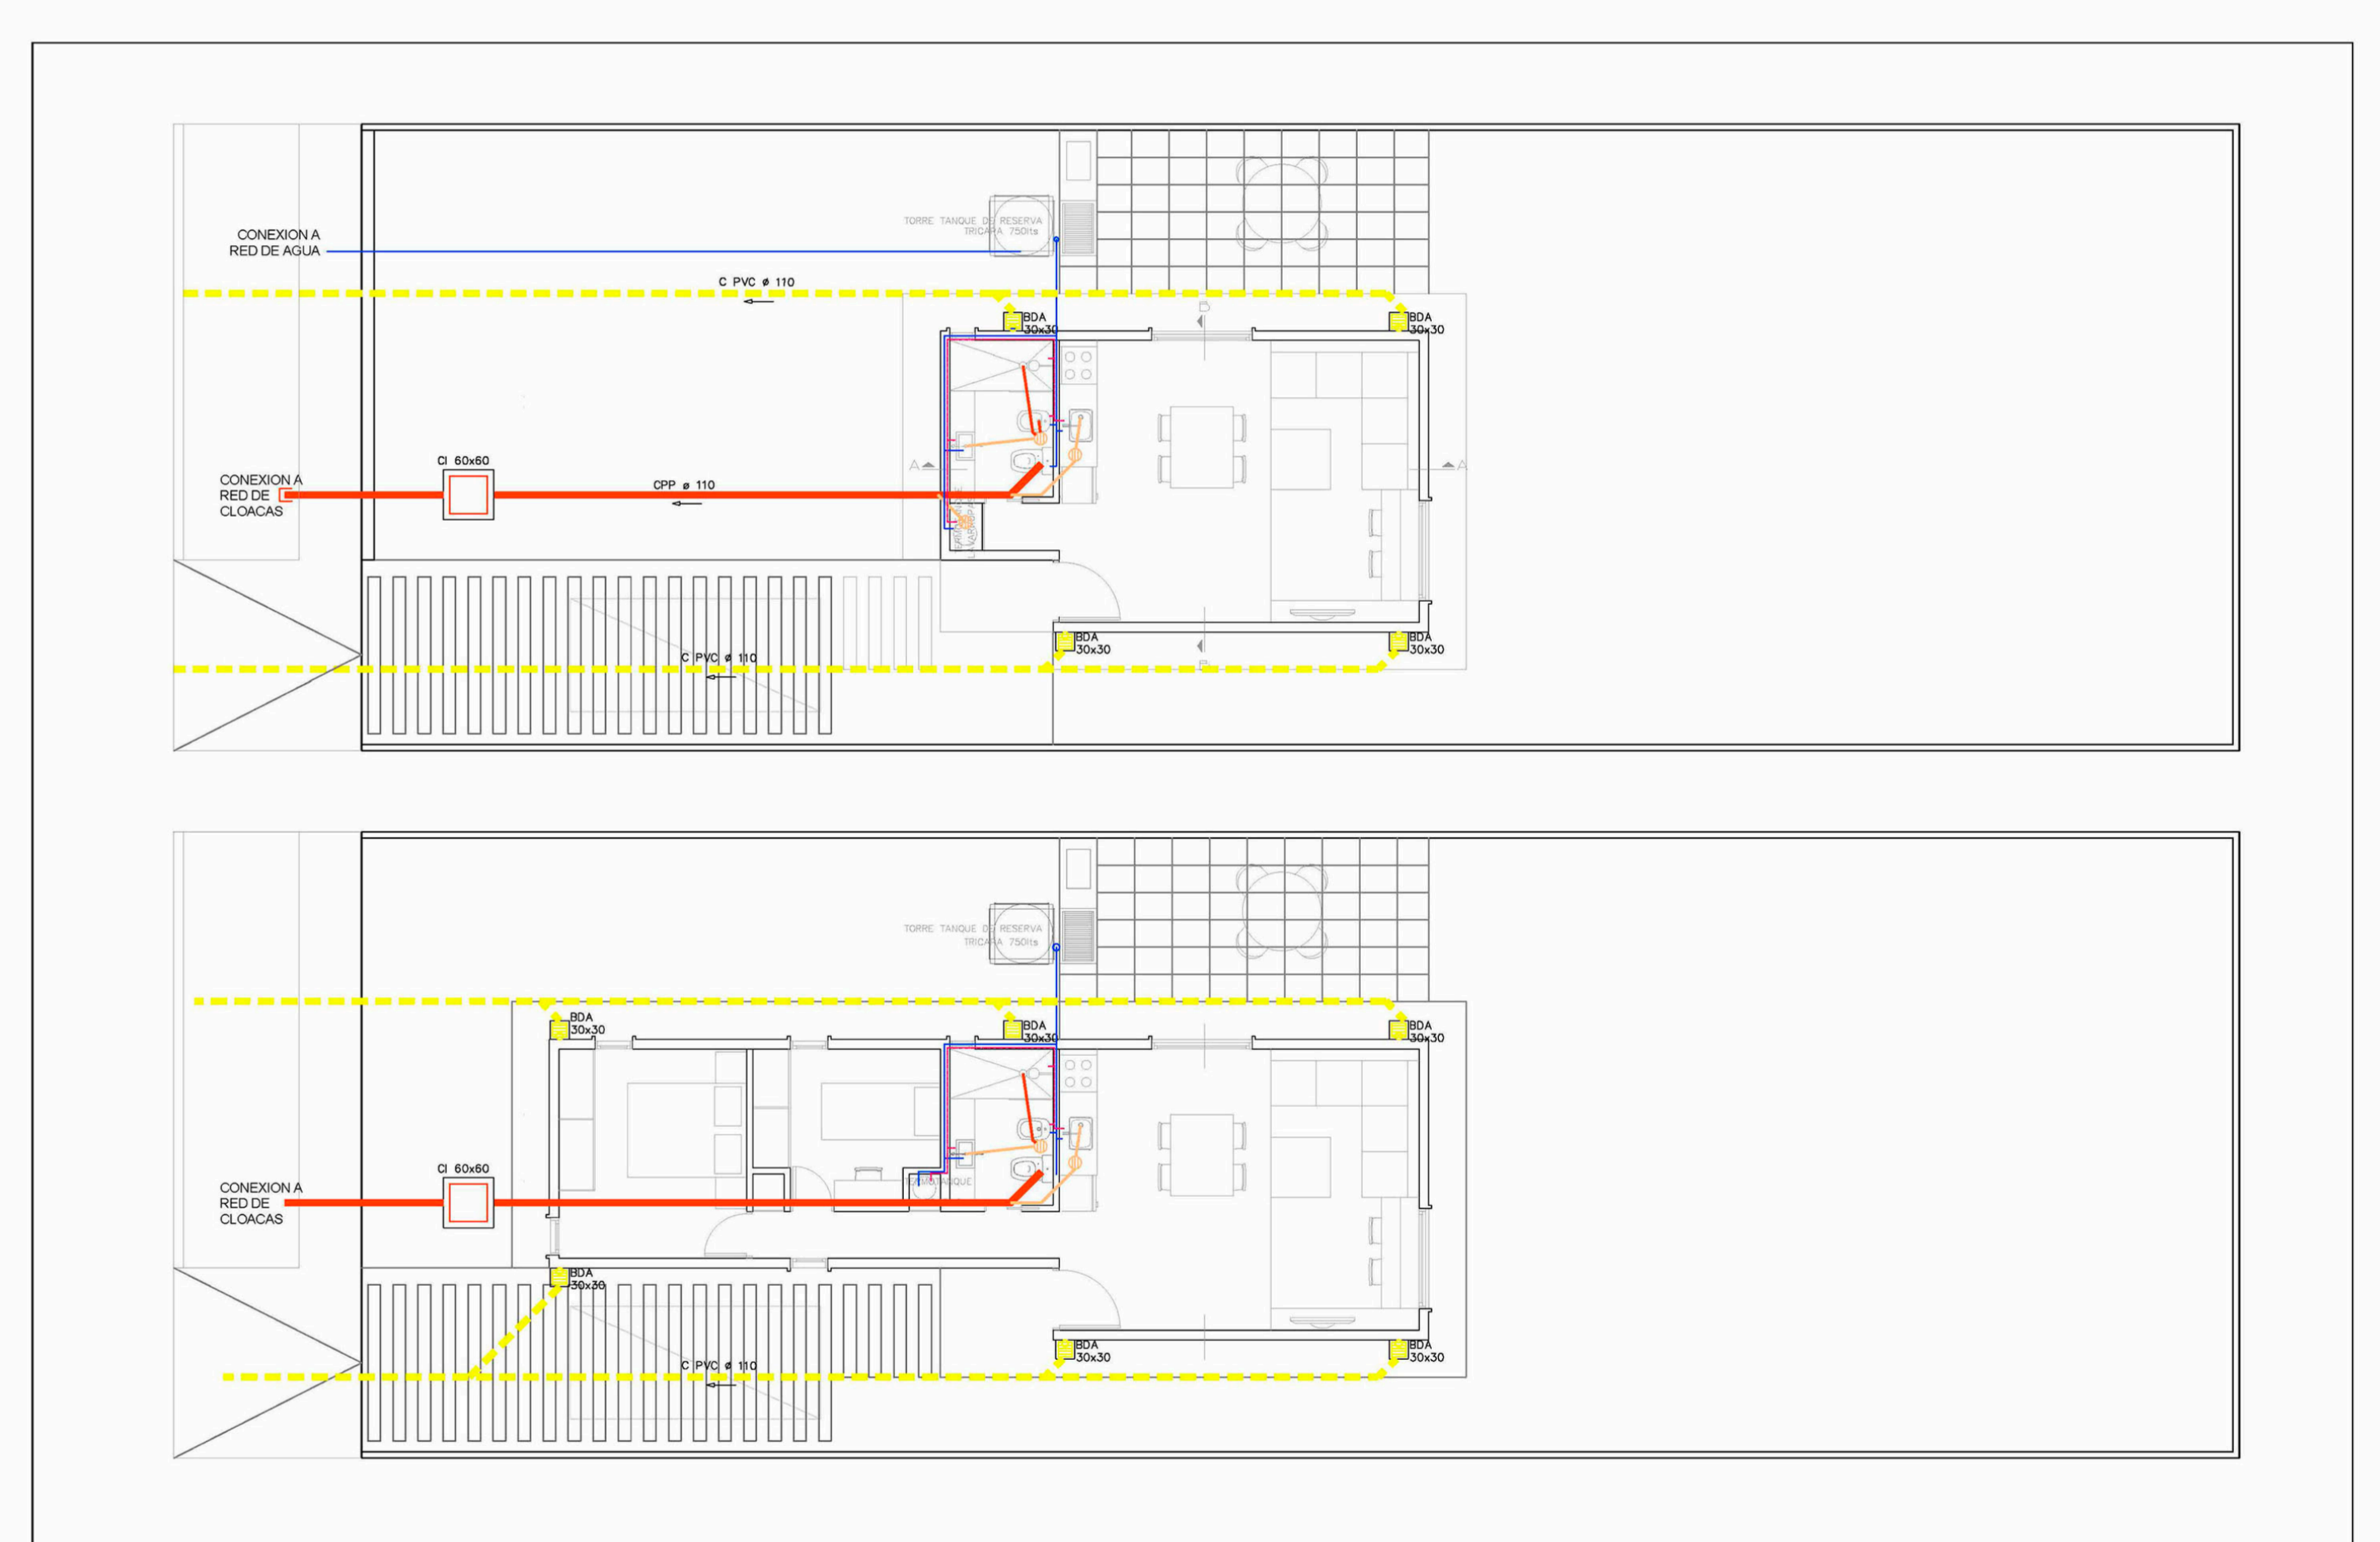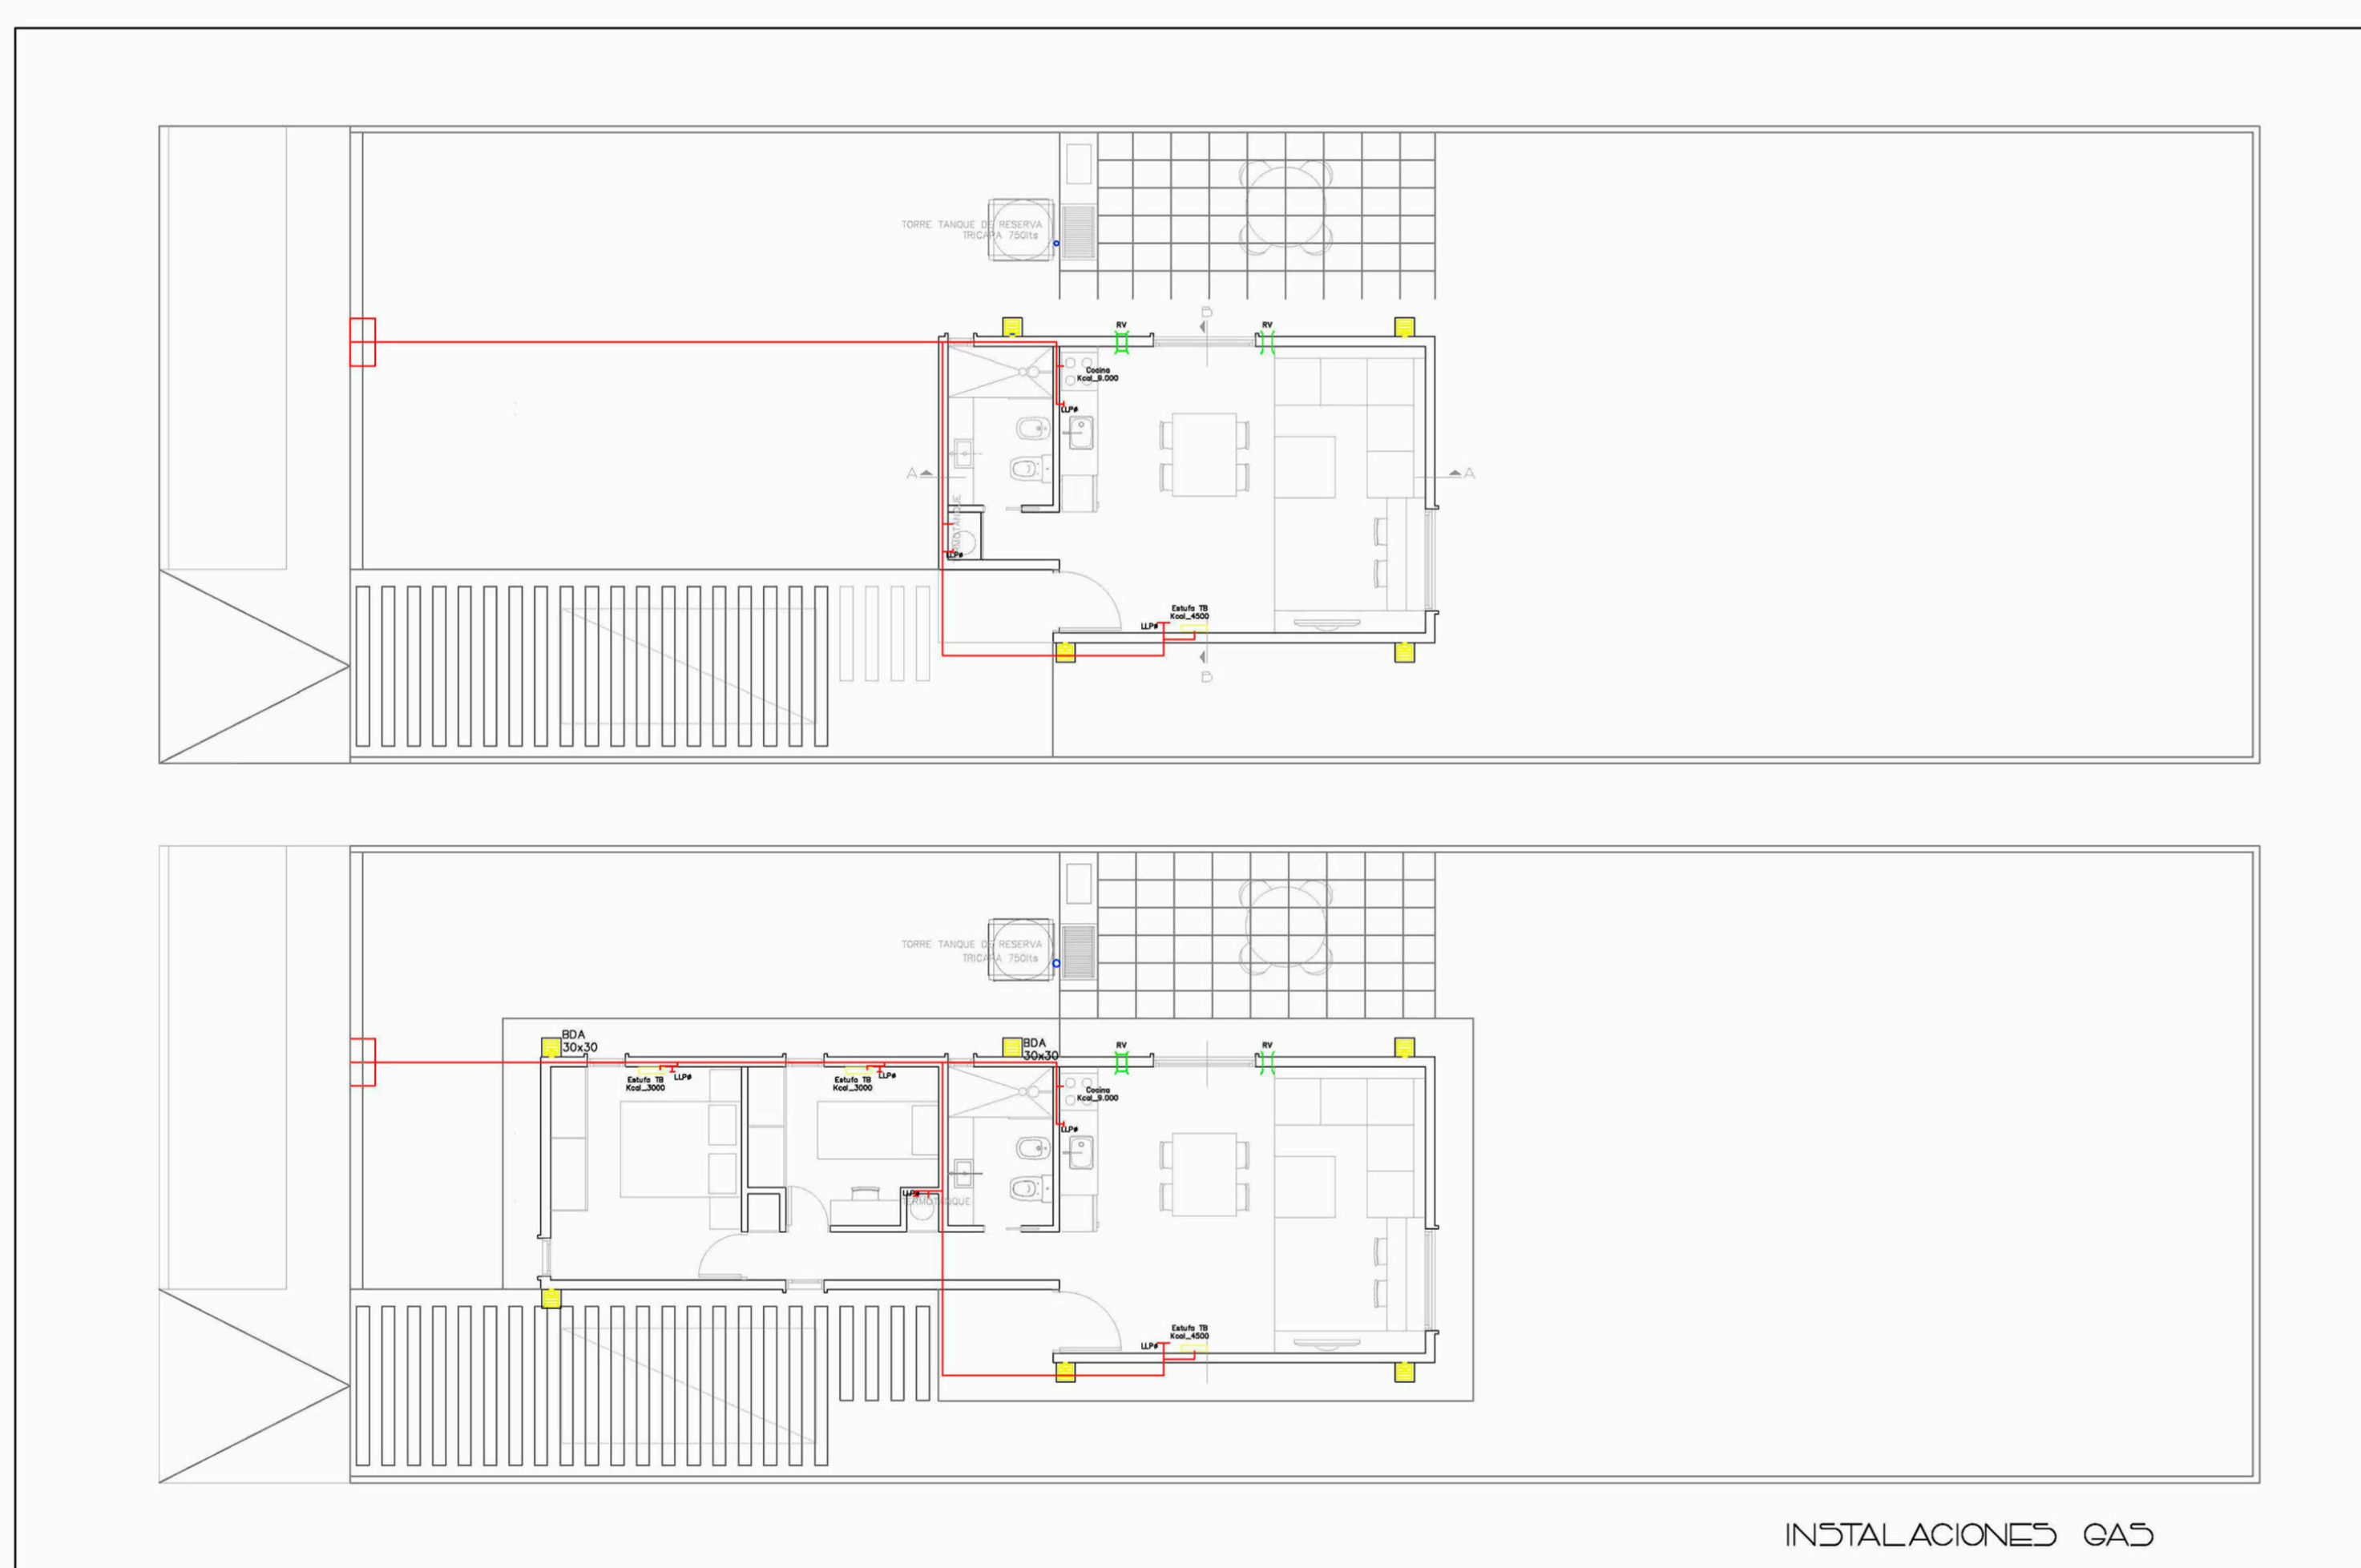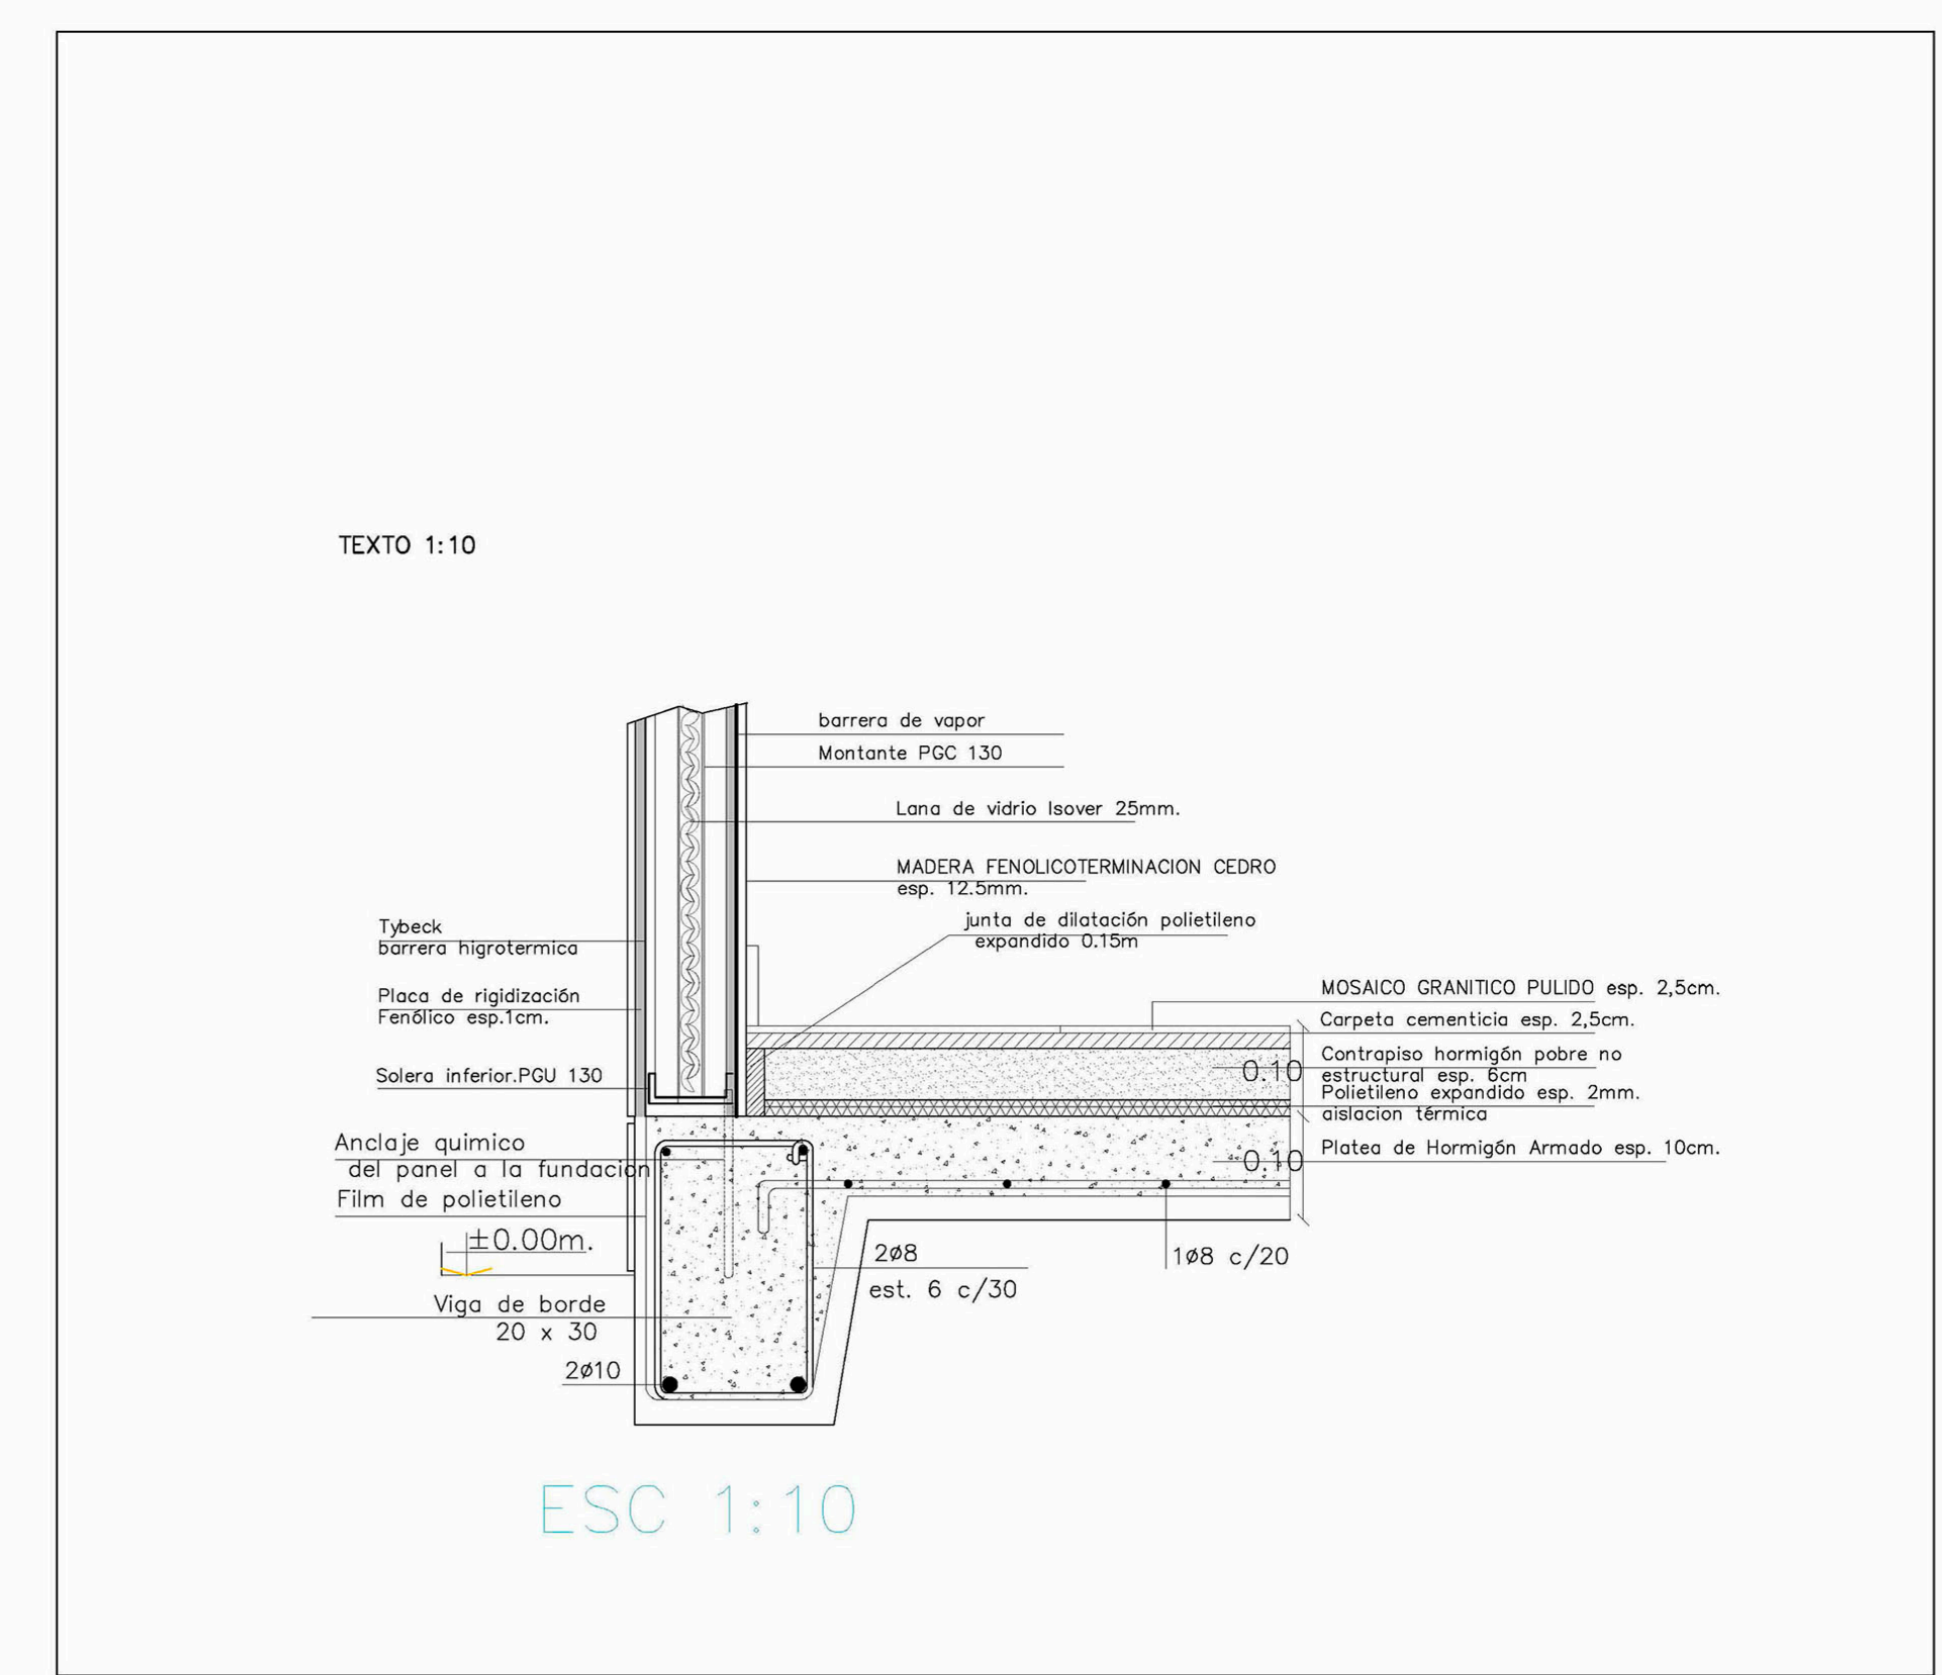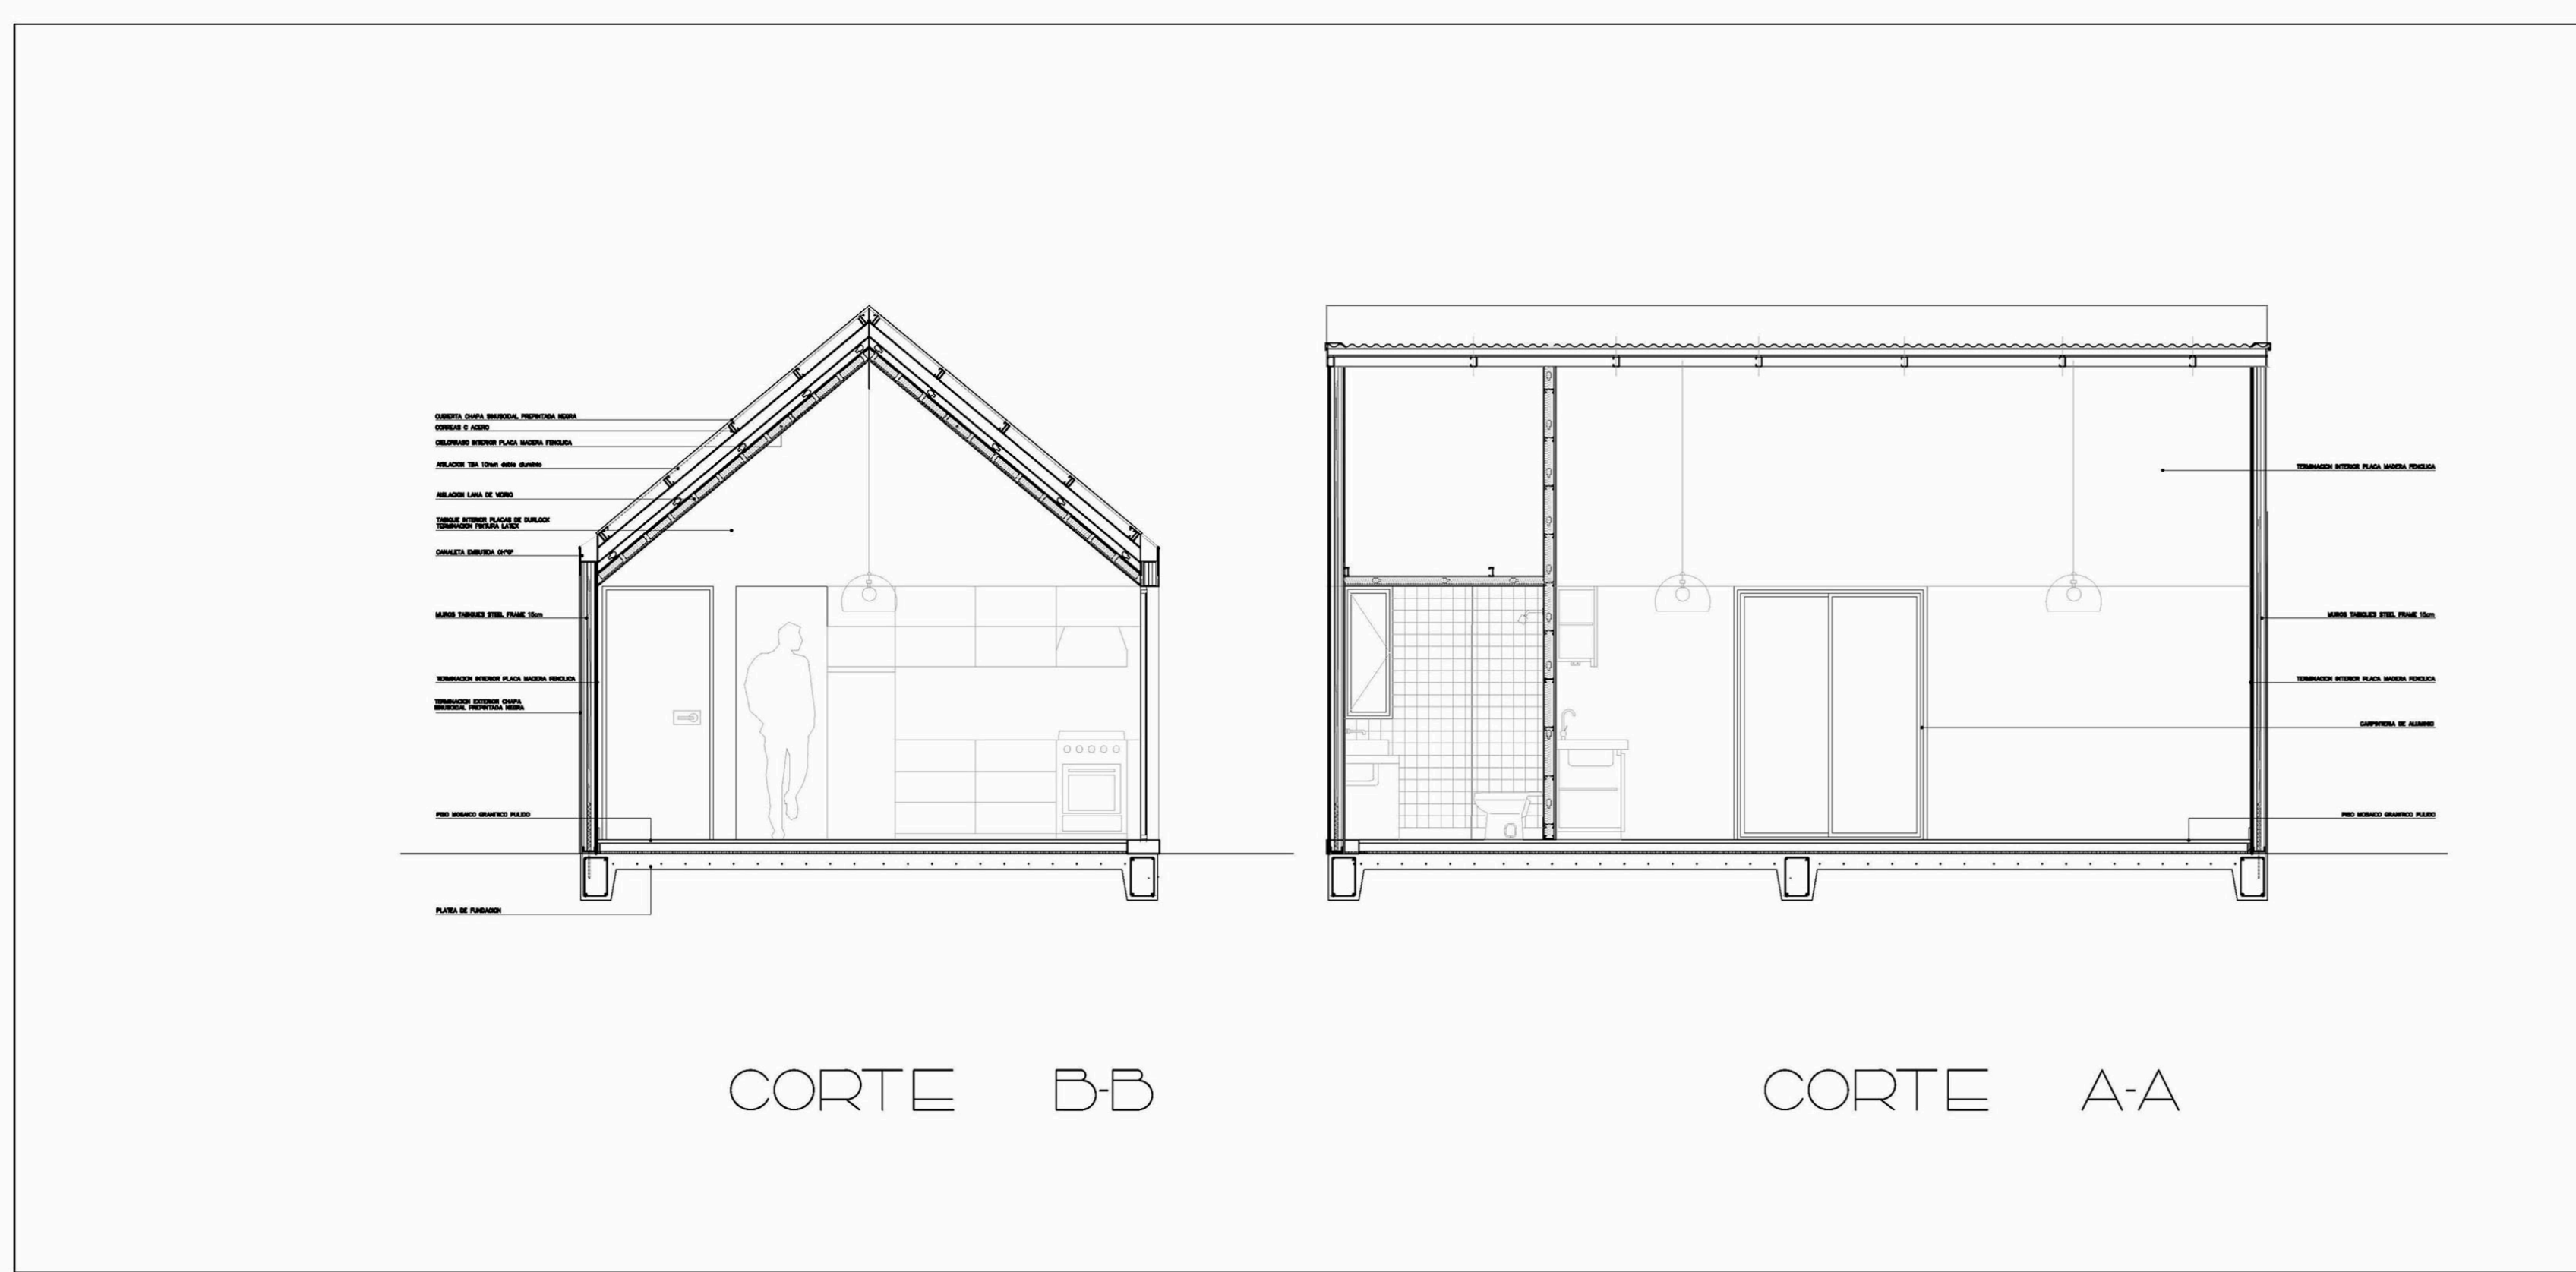

MODULO BASICO
CUADRO DE SUPERFICIES

	X	Y	SUP. m2
01 SEMICUBIERTO	1,80	1,15	2,072= 1,035
02 CUBIERTO	1,80	3,65	6,57
03 CUBIERTO	6,00	4,80	28,8
TOTAL			36,405 m2

MODULO COMPLETO
CUADRO DE SUPERFICIES

	X	Y	SUP. m2
01 SEMICUBIERTO	1,80	1,15	2,072= 1,035
02 CUBIERTO	8,05	3,65	29,3825
03 CUBIERTO	6,00	4,80	28,8
TOTAL			57,1475 m2

Nº	LOCAL	1	2	3	4	5	6	7	8	9
		Muros								
		Tabique Steel frame 15 cm								
		Tabique de placa de roca de yeso 10cm								
		Pisos								
		Lajas cemento comprimido								
		Flotante de madera								
		Mosaico granítico pulido								
		Lajas Hº Aº								
		Zócalos y Solias								
		Zócalo madera h=7cm								
		Zócalo idem piso								
		Umbral premoldeado de HºAº. Terminacion: cemento alisado								
		Alfeizar / Aleros								
		De cemento alisado								
		Revestimientos - Terminacion muros								
		Fenolico terminacion cedro e= 10mm								
		Mosaico 10x10								
		Mosaico 20x20								
		Cielorrasos								
		Fenolico terminacion cedro e= 10mm								
		Placas de roca de yeso junta tomada. (antihumedad) e=12.5mm								
		Pinturas								
		Paramentos interiores al latex								
		Cielorrasos al latex								
		Antióxido y esmalte sintético gris en carp. Metálica								
		Protector para maderas natural (tipo Cetol)								
		Cubiertas								
		Cubierta de chapa acanalada prepintada negra								
		Varios								
		Mesada de hormigon								
		Mueble placa de madera MDF terminacion laqueado								
		Observaciones								
ETAPA I - 36m2										
01	Acceso	●								
02	Garage									
03	Estar / Comedor	●			●					
04	Baño	●			●					
05	Cocina	●	●		●					
06	Patio		●							
ETAPA II - 60m2										
06	Paso	●	●		●	●			●	
07	Dormitorio 1	●		●		●			●	
08	Dormitorio 2	●		●		●			●	