




CPHCPII



COLEGIO DE ARQUITECTOS
DE LA PROVINCIA DE BUENOS AIRES


L1

concurso de proyectos habitacionales
casa propia - procrear II

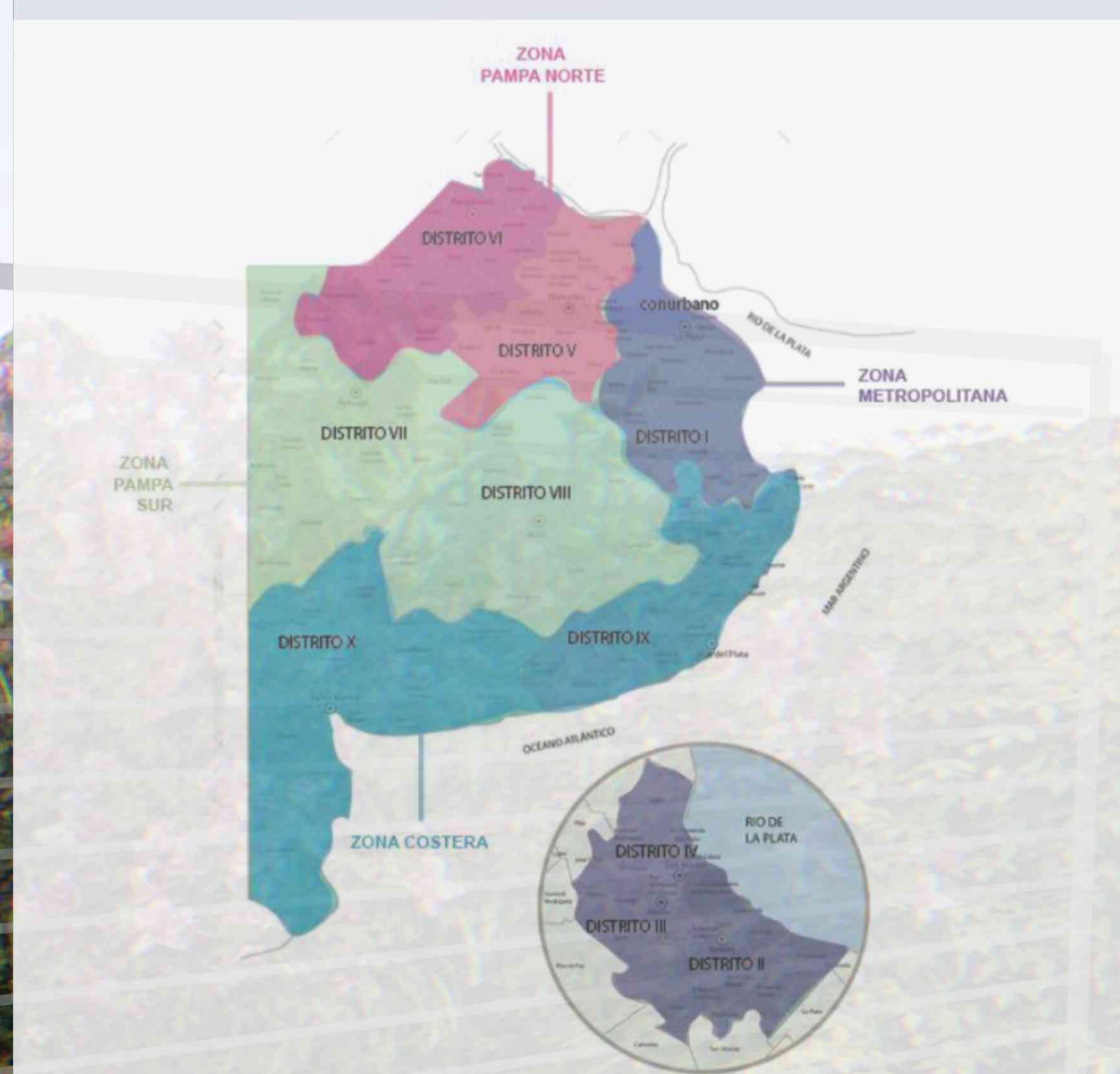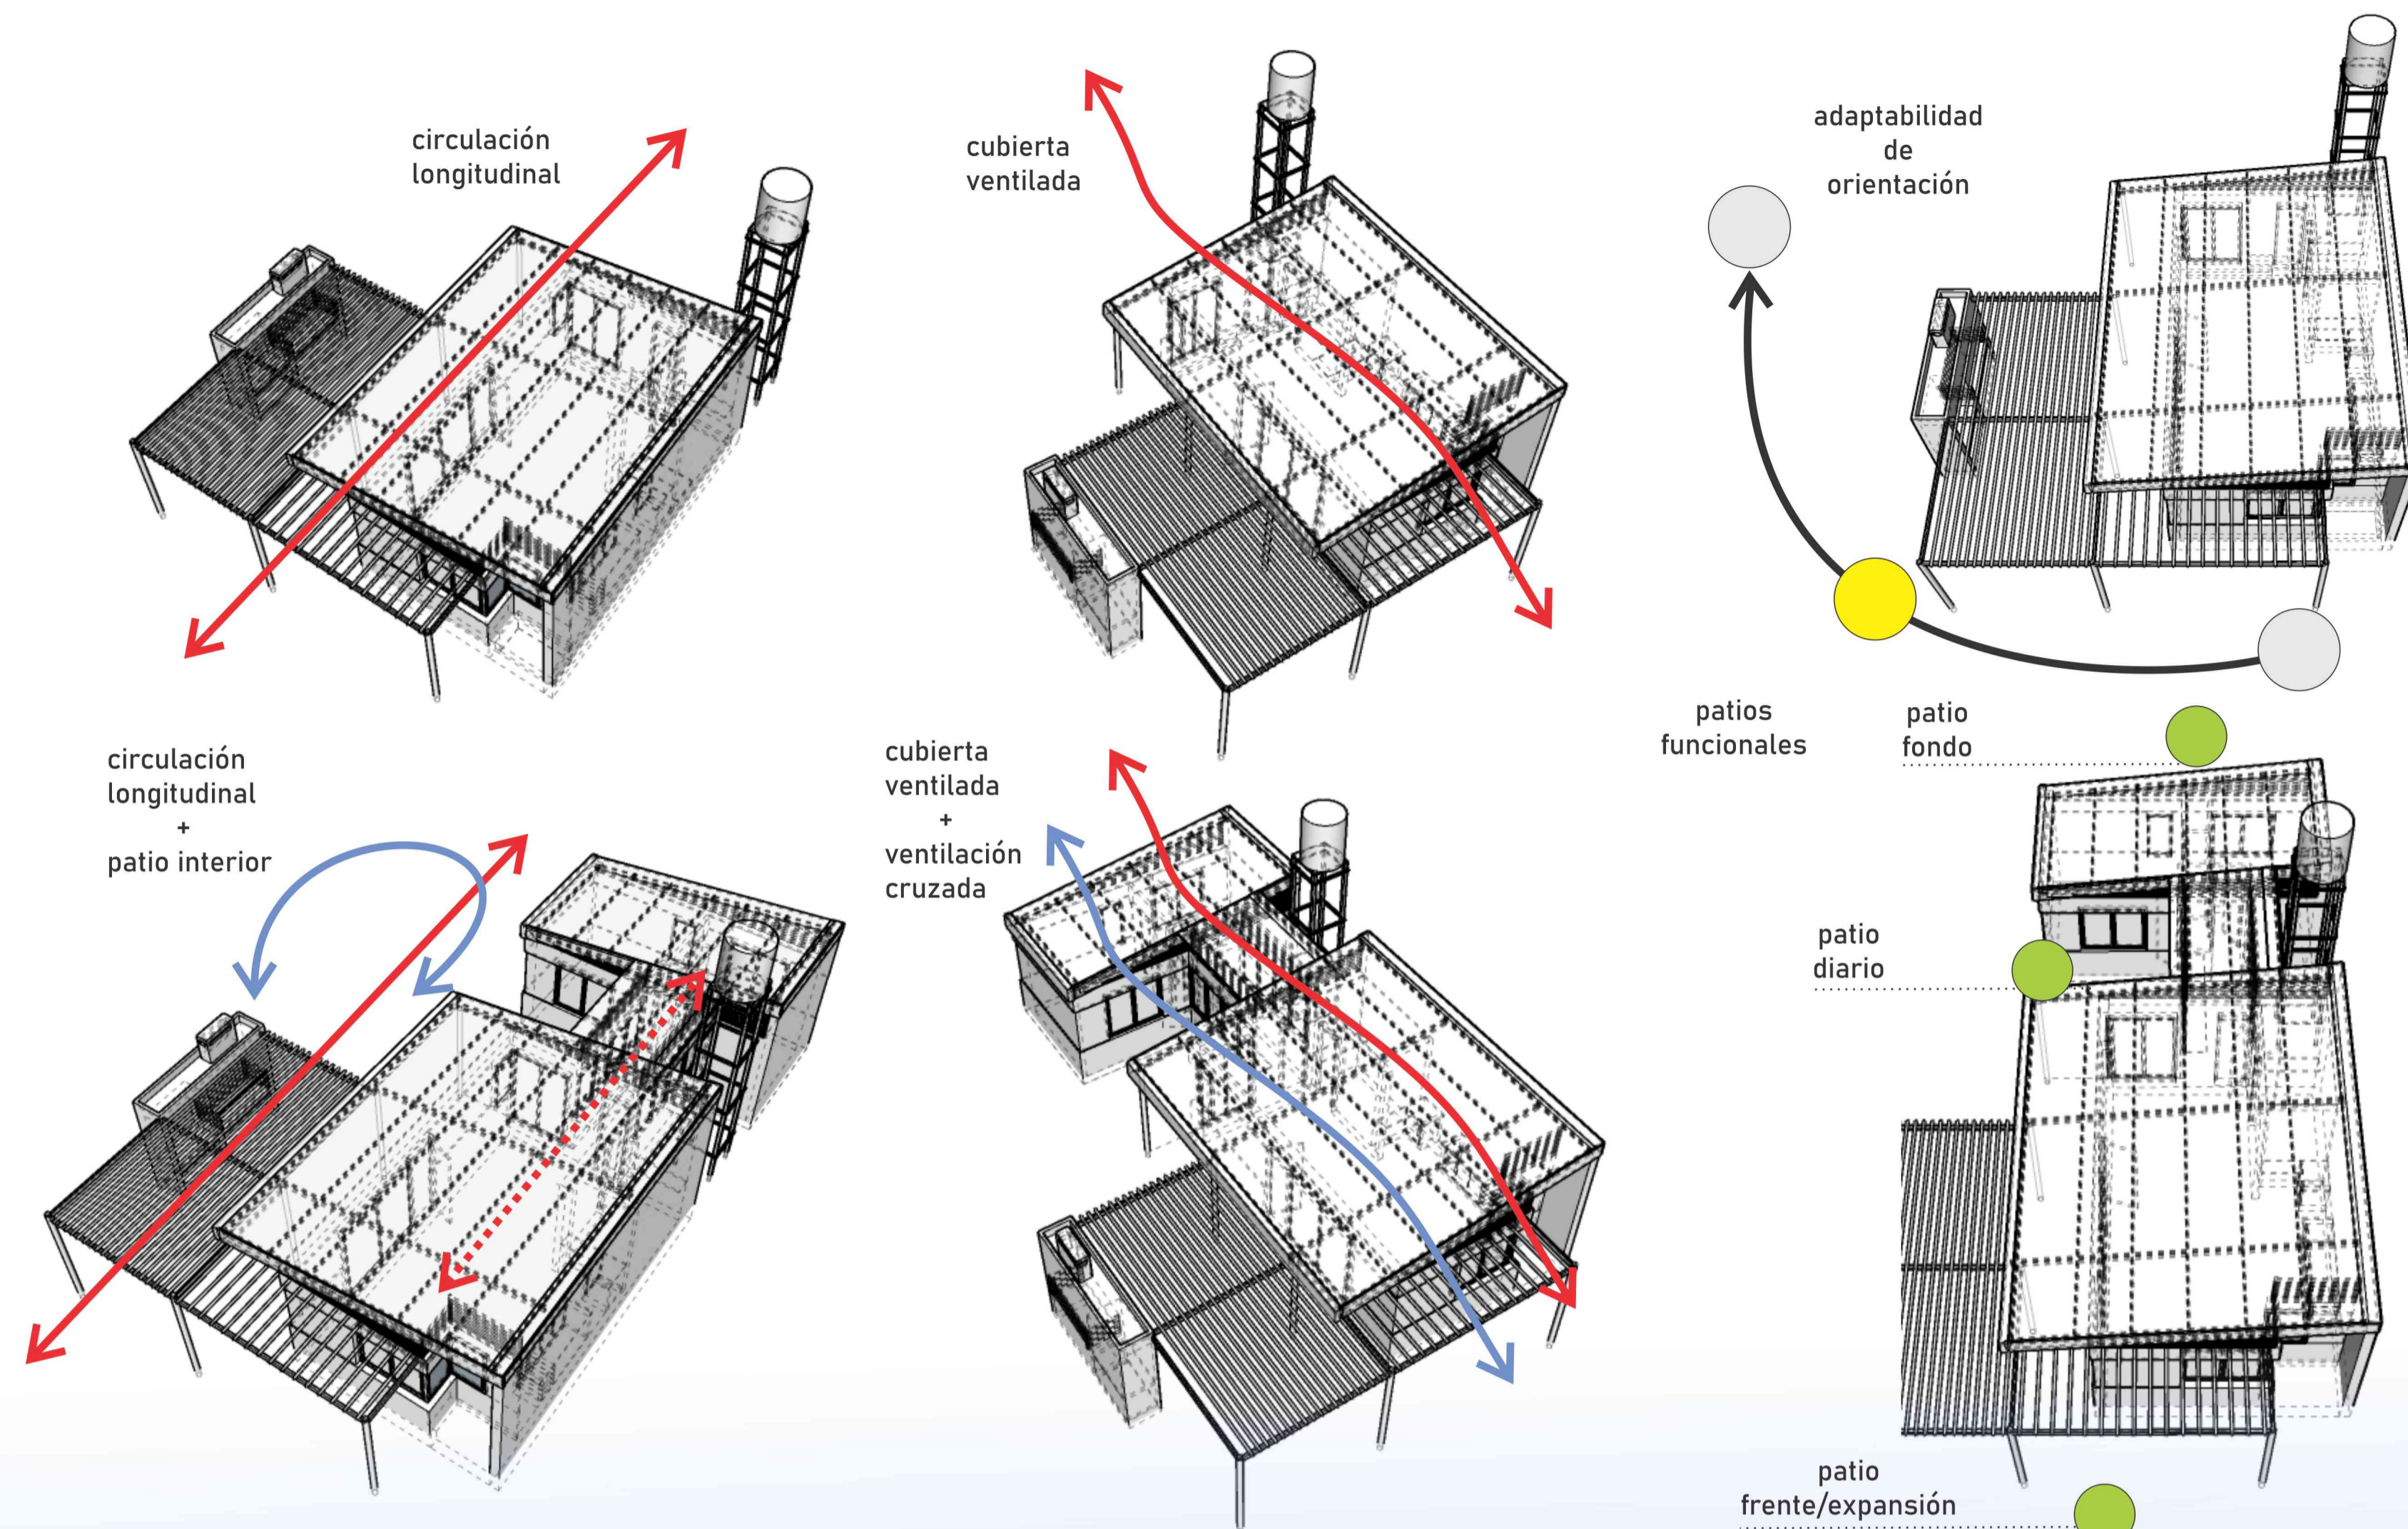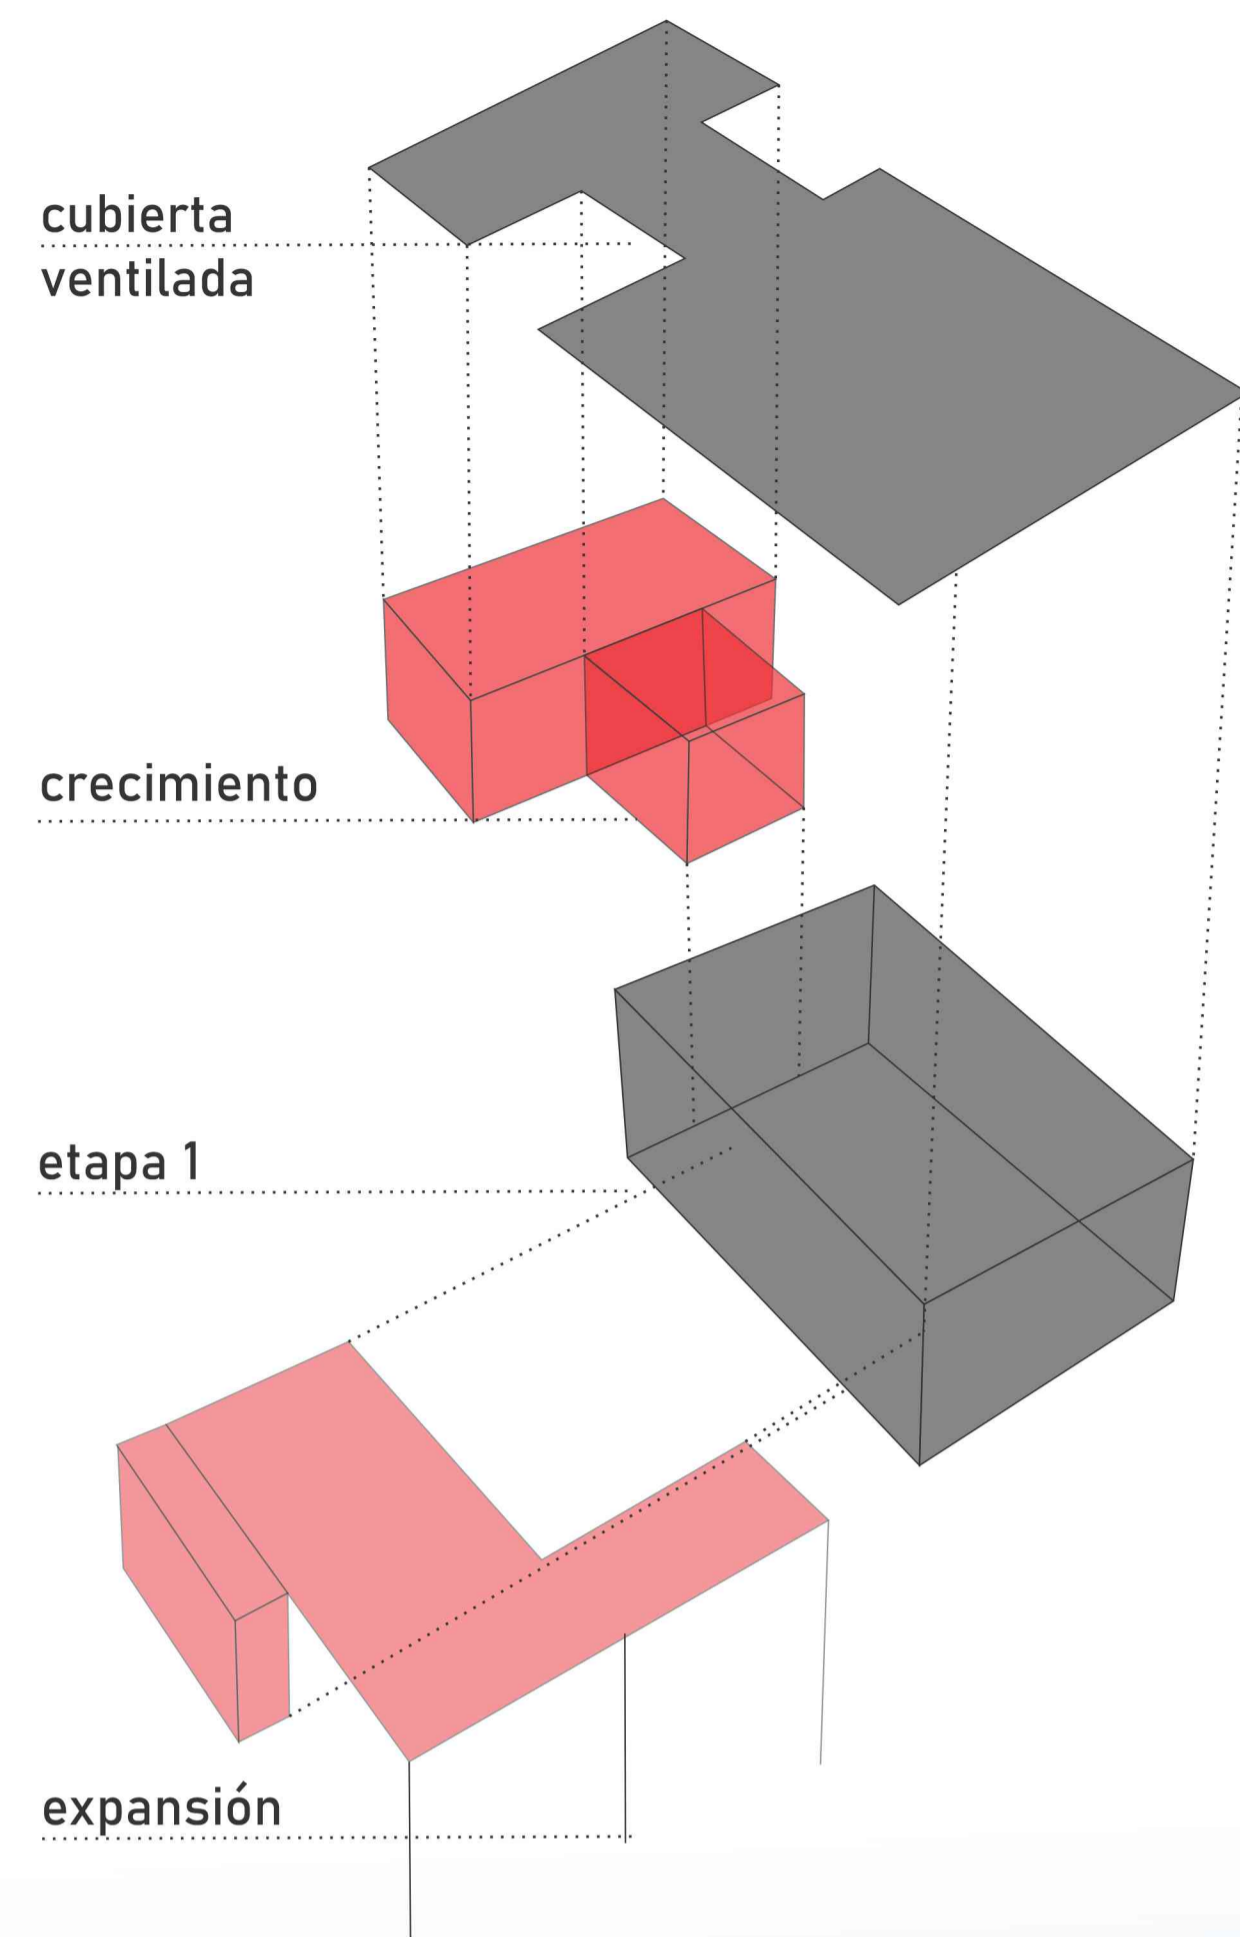


PROTOTIPO


ZONA METROPOLITANA

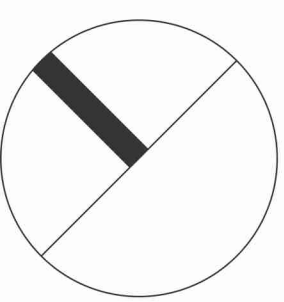

Planta Etapa 1 - 36 m2 - escala 1:50

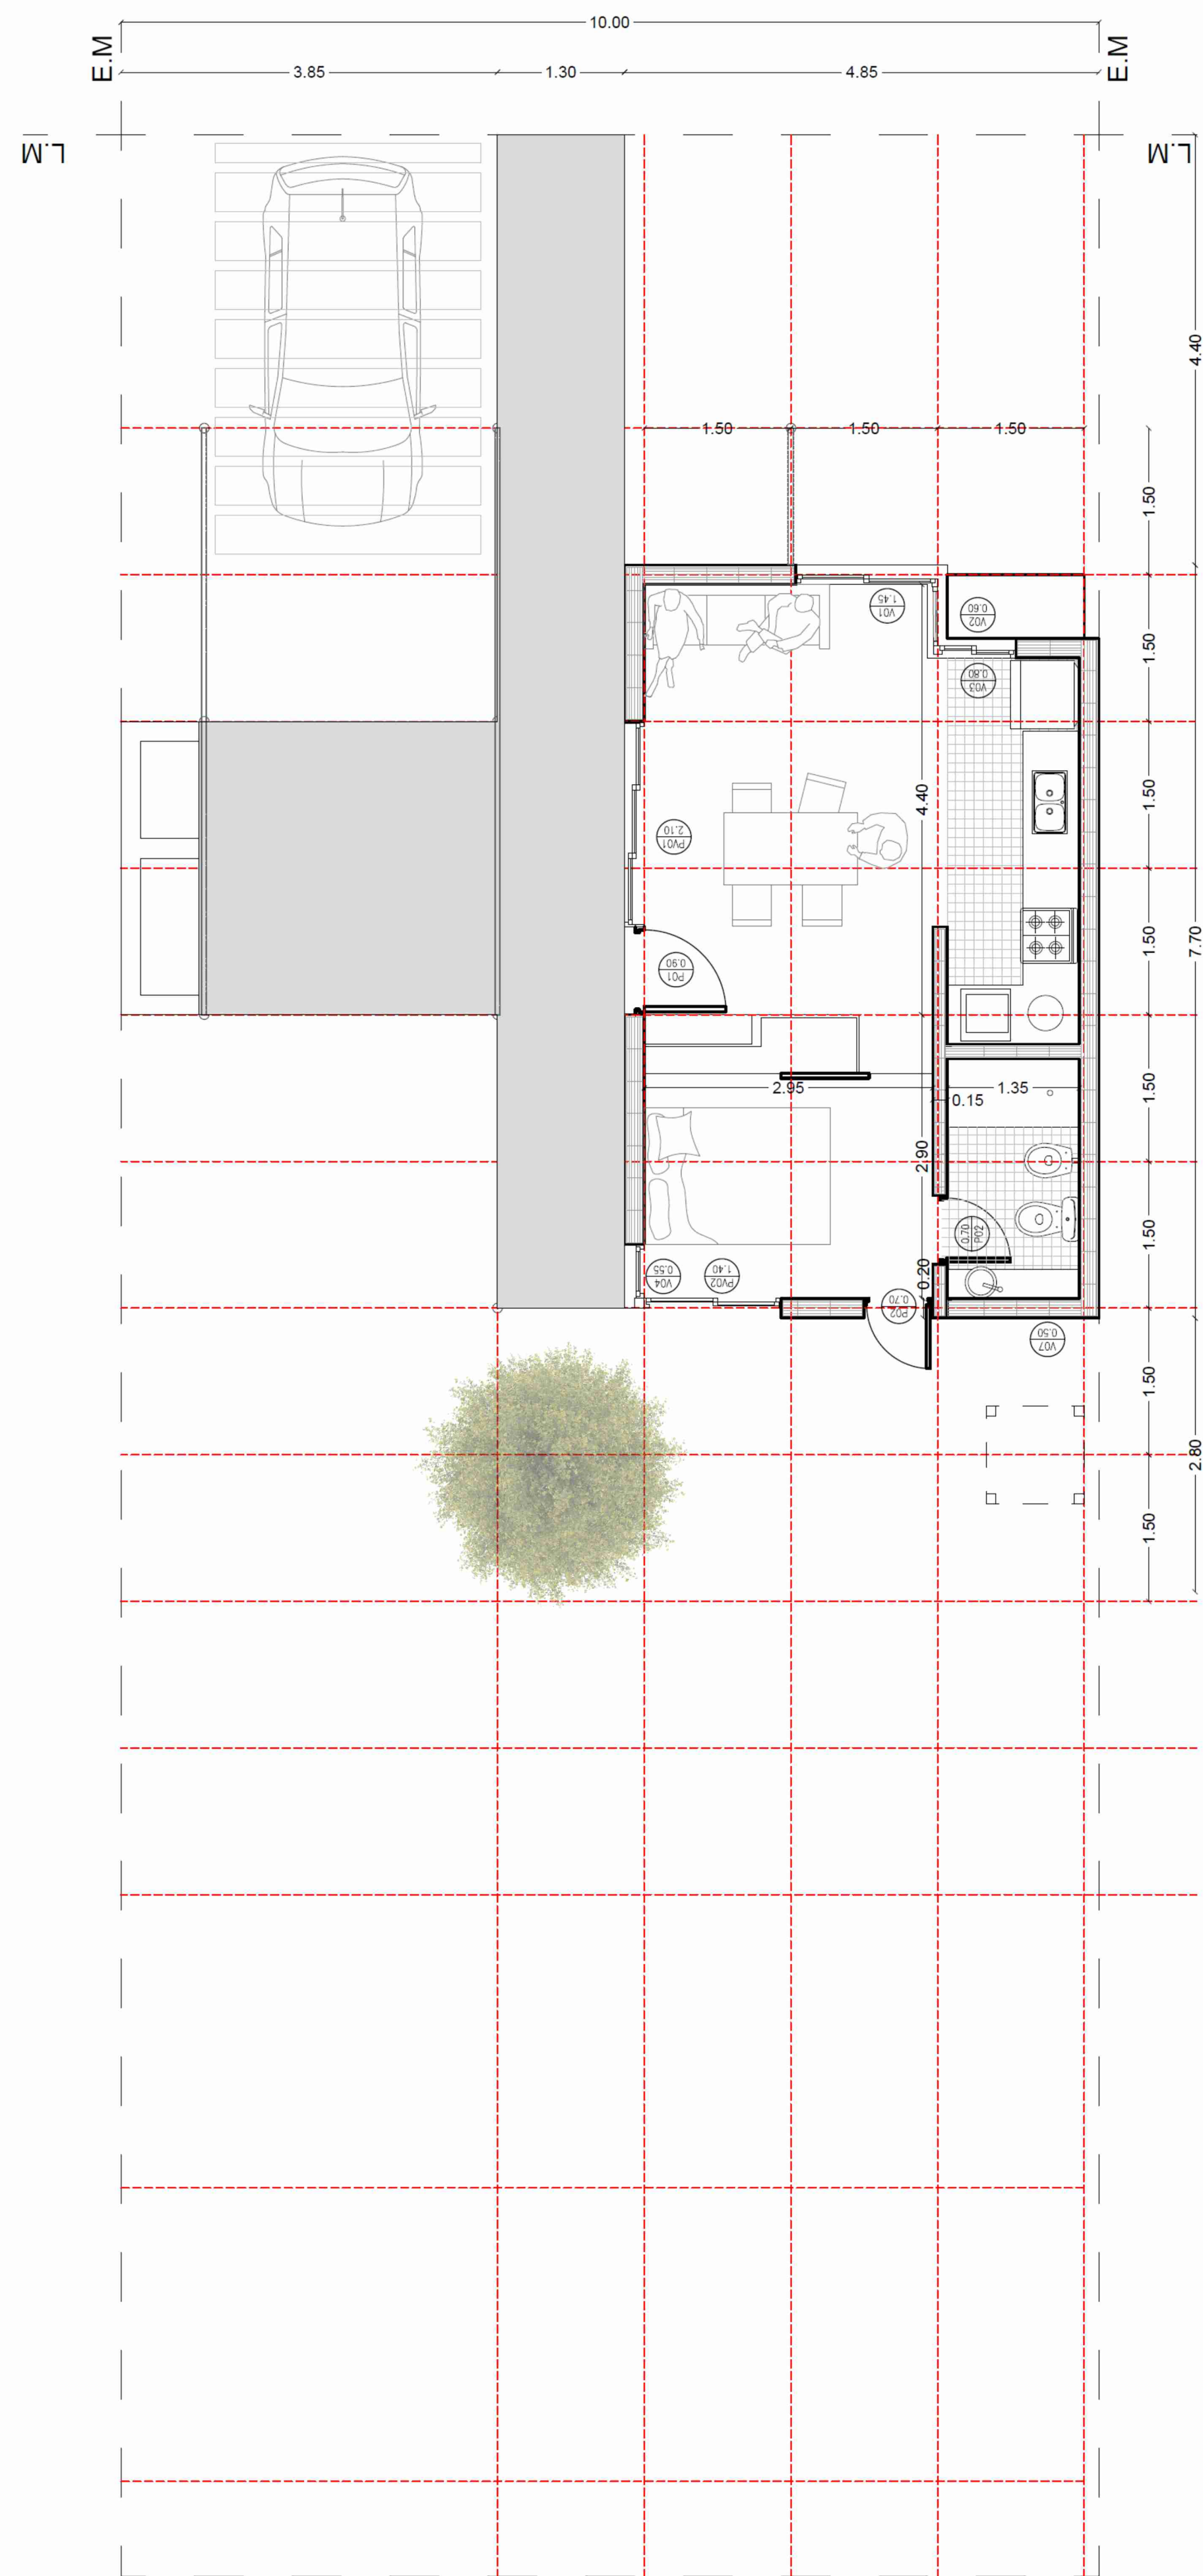

Planta crecimiento - 60 m2 - escala 1:50

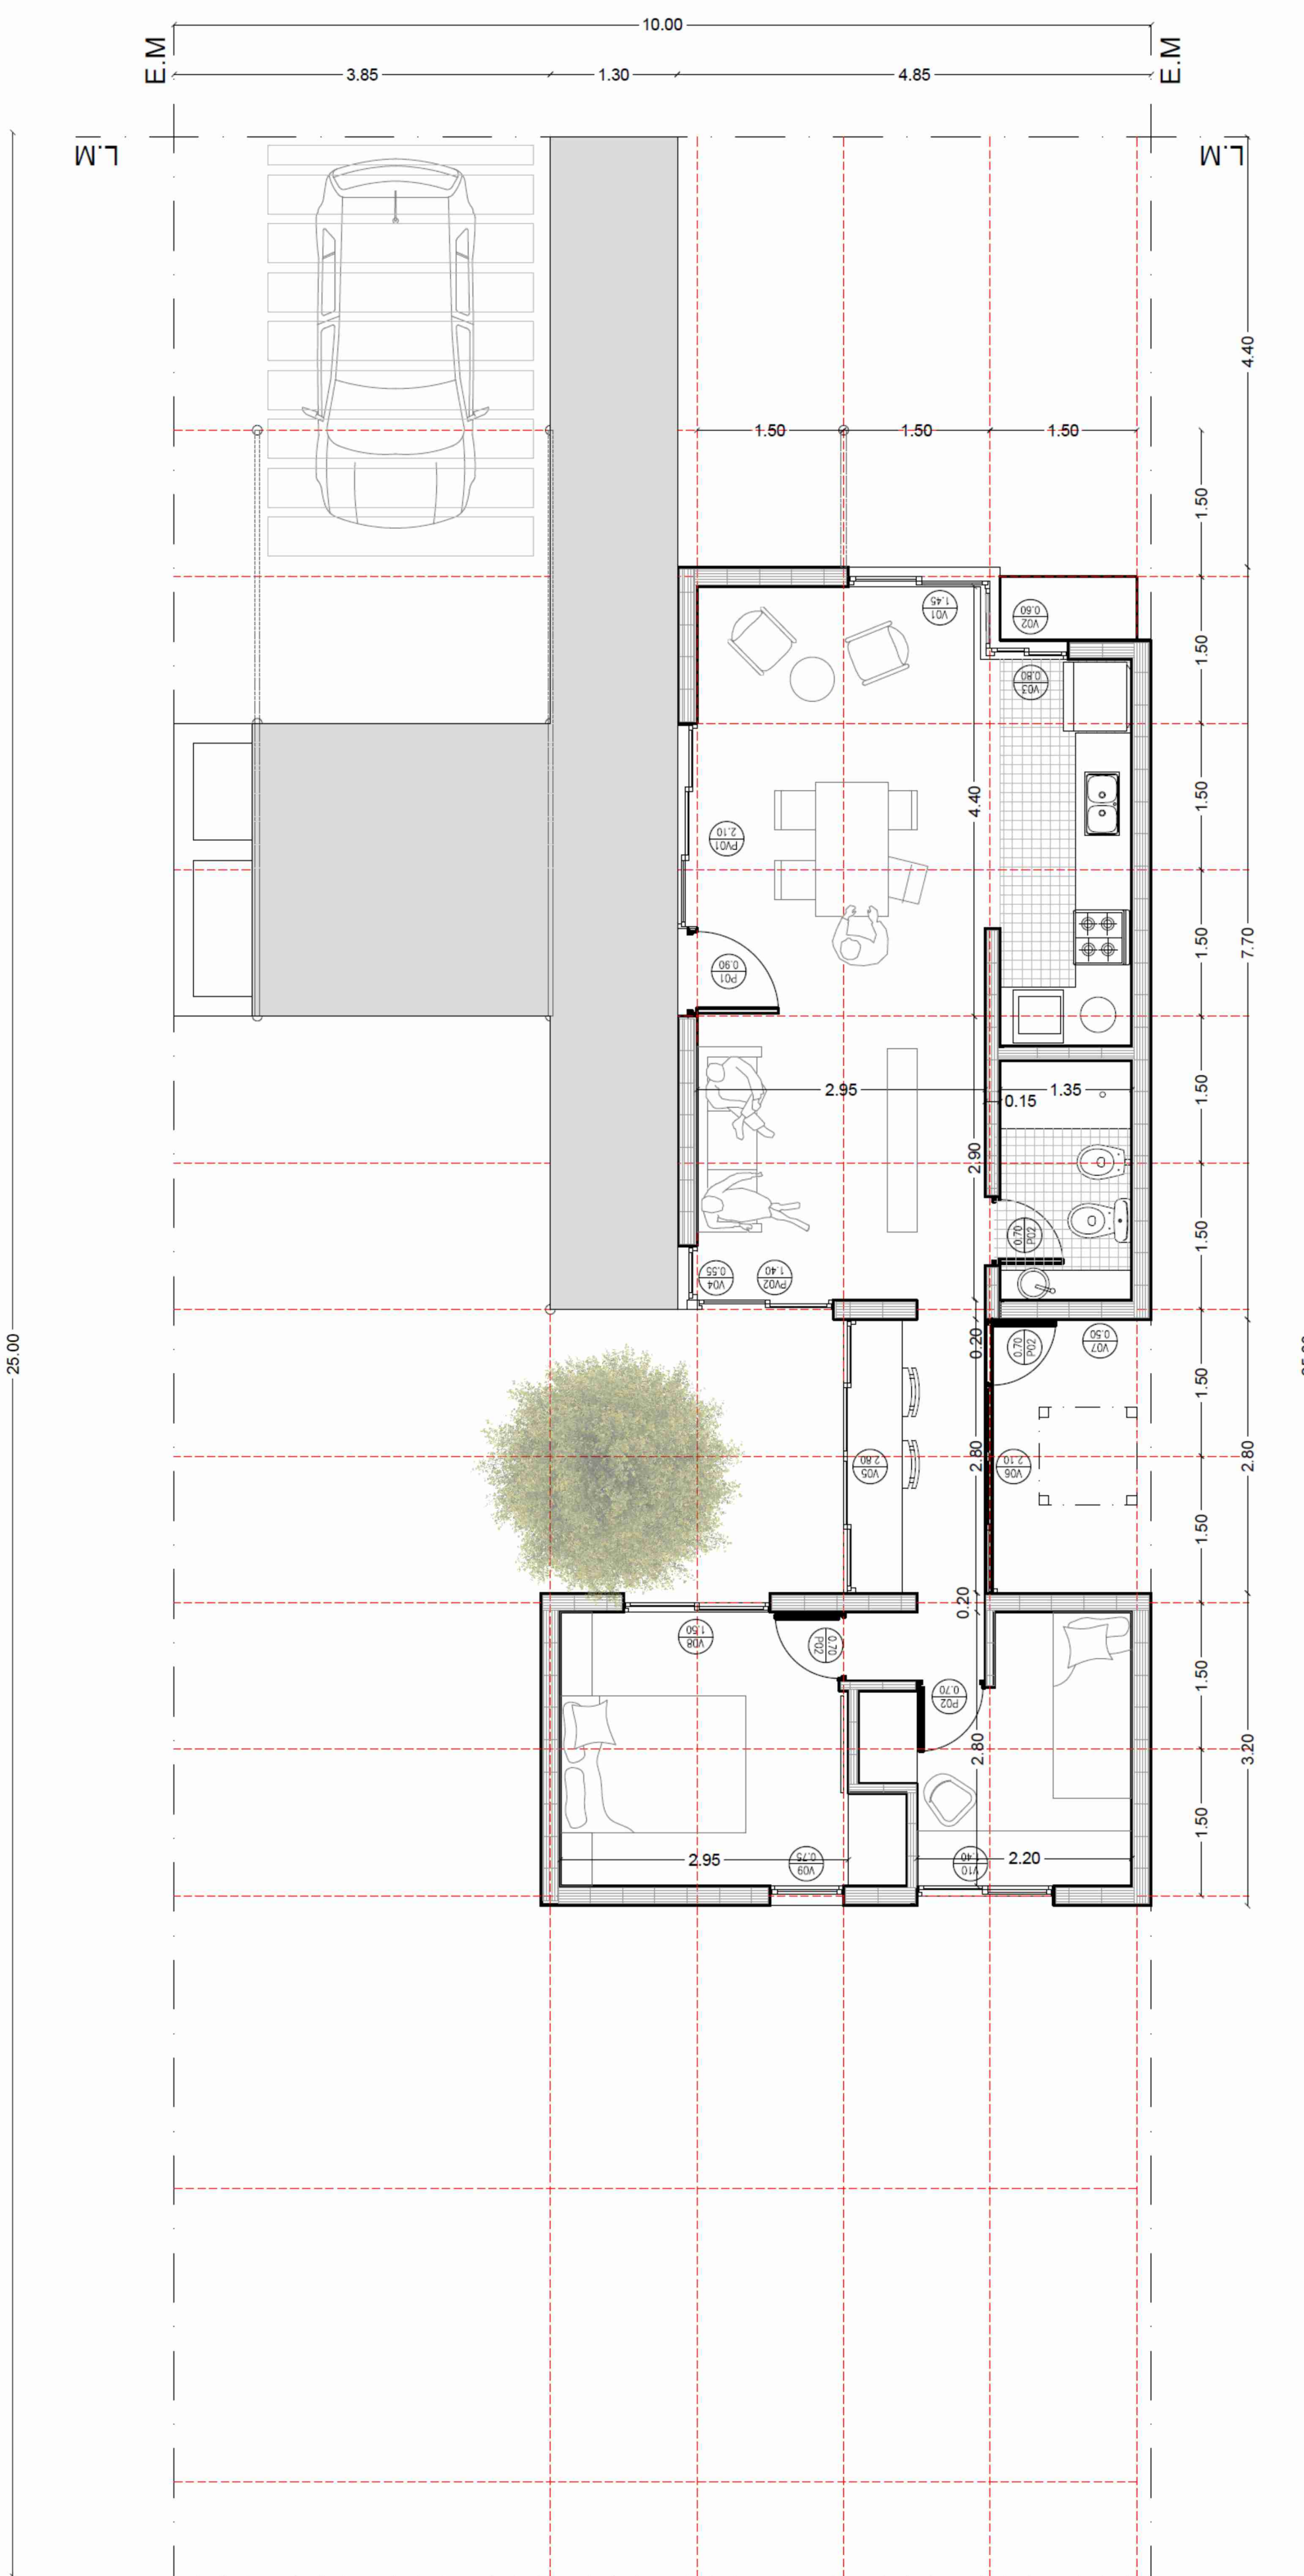




CPHC PPII



procrear II

L2


concurso de proyectos habitacionales
casa propia - procrear II

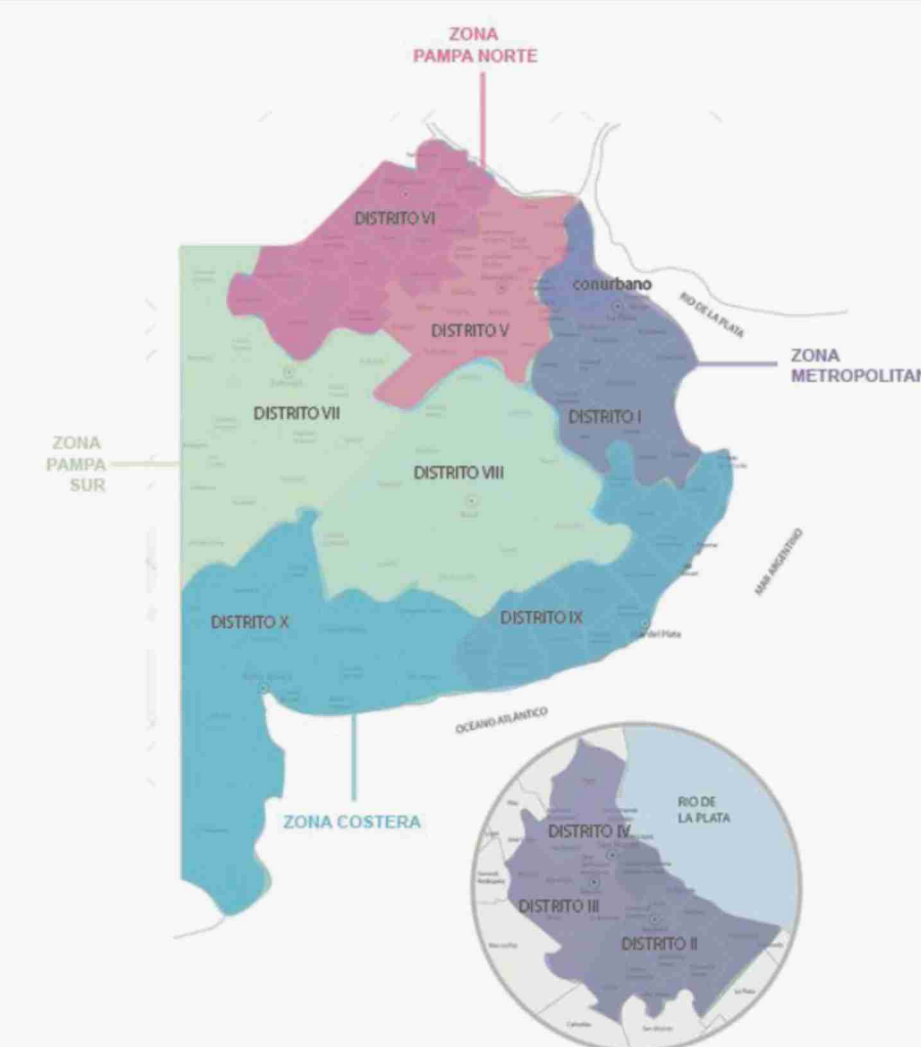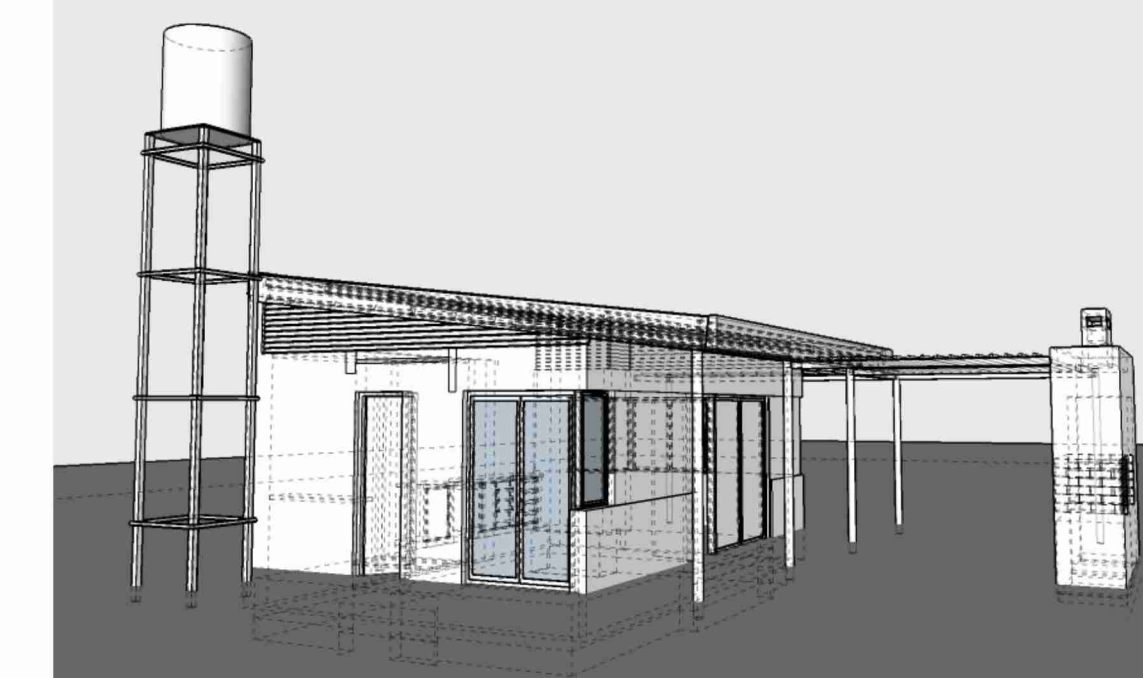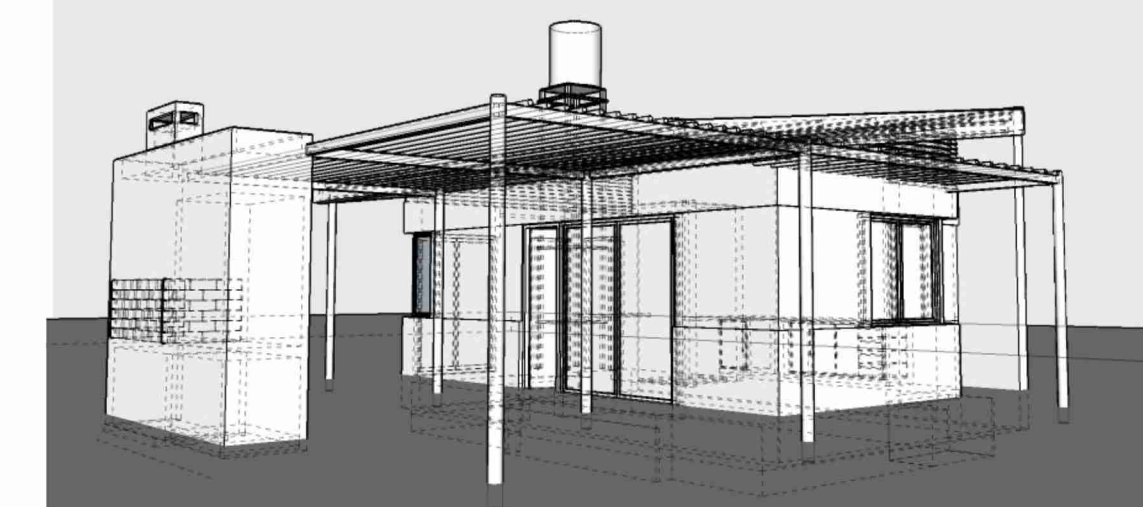



PLANTAS

1ra ETAPA + CRECIAMIENTO

ESQUEMA ESTRUCTURAL


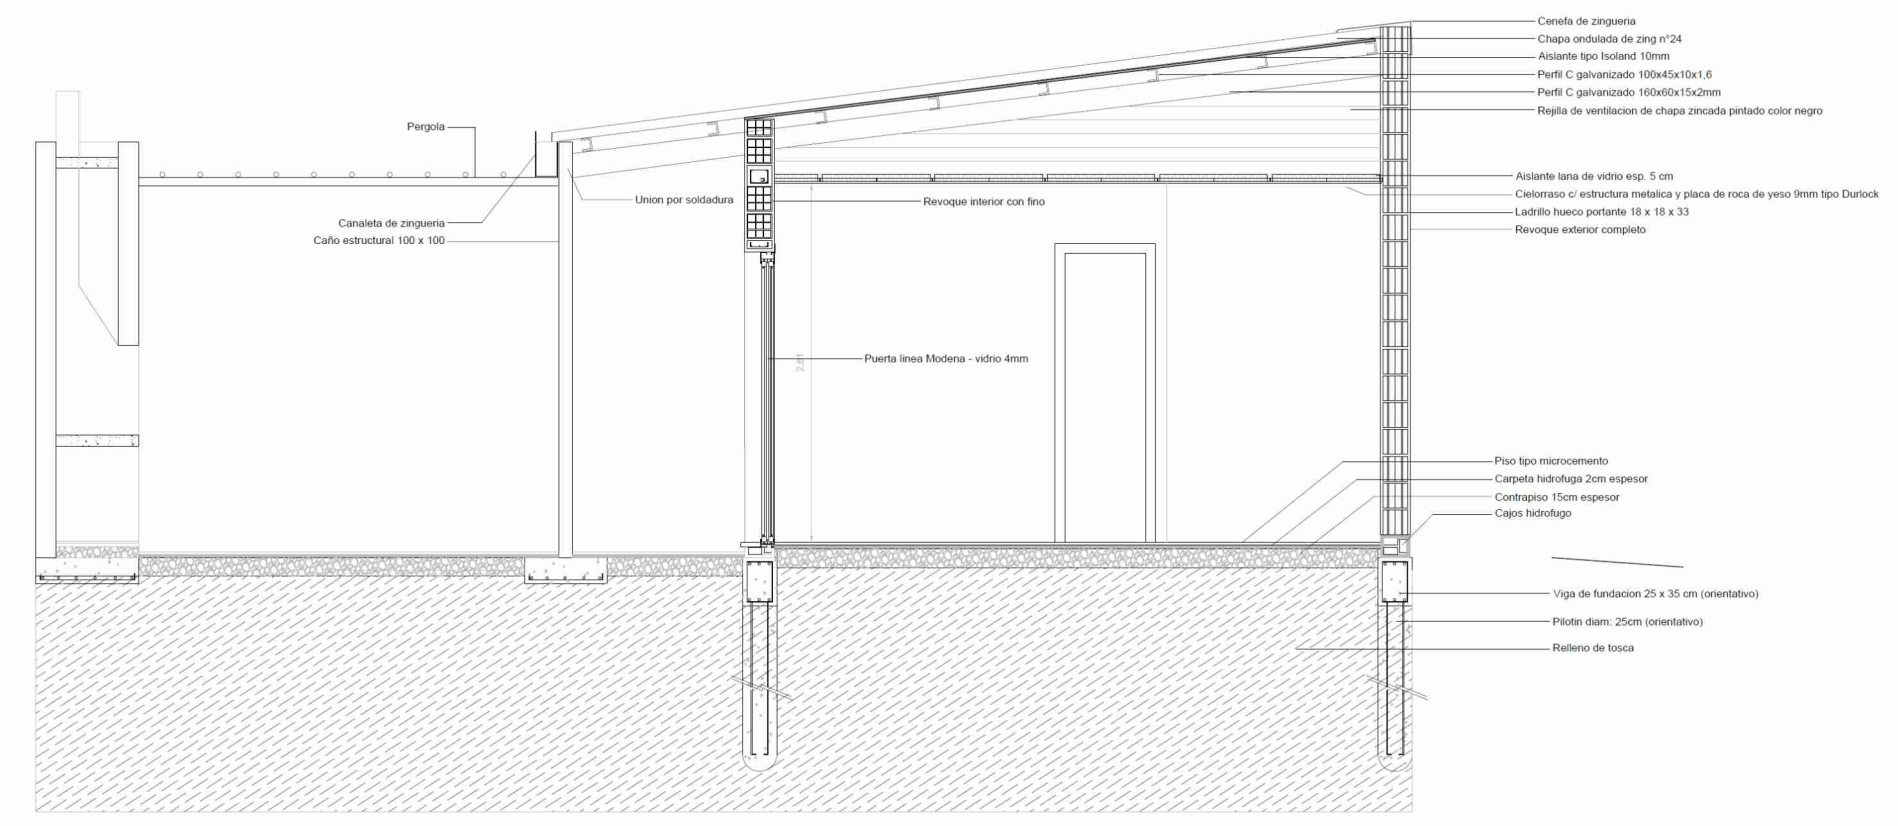


ESQUEMAS INSTALACIONES

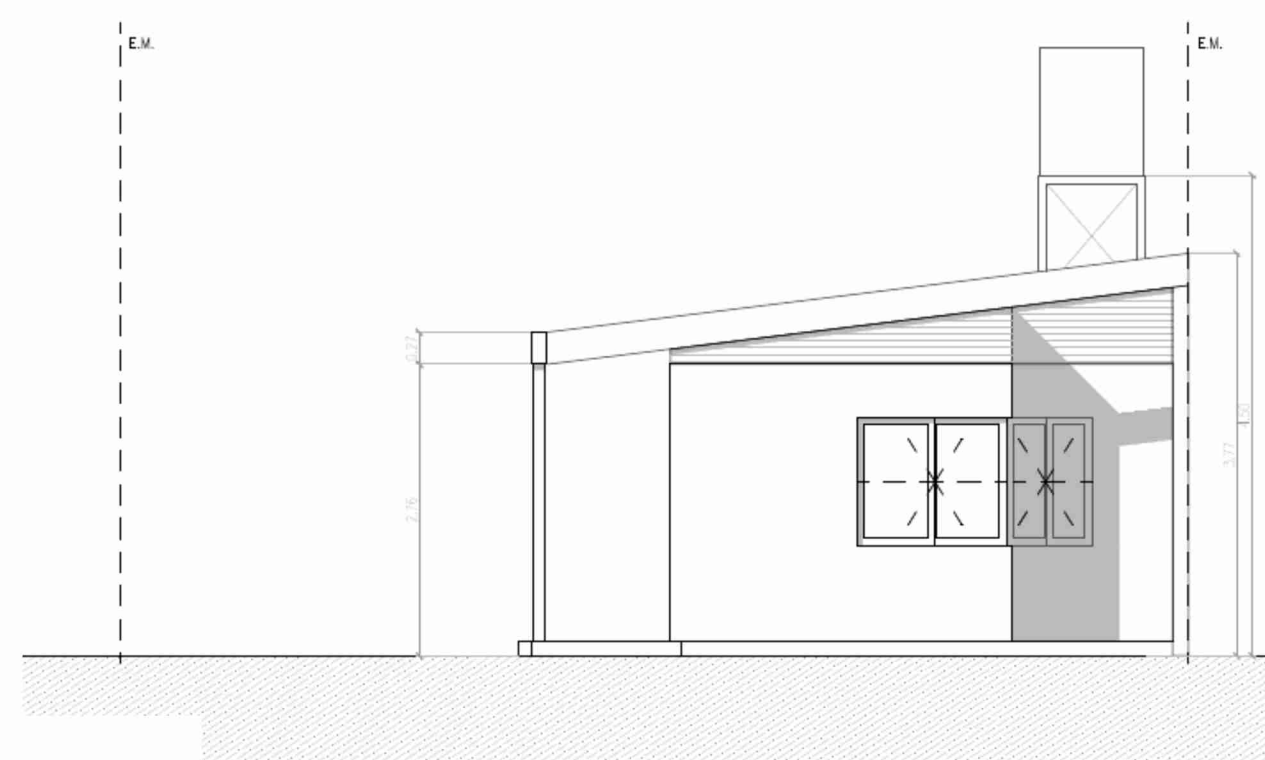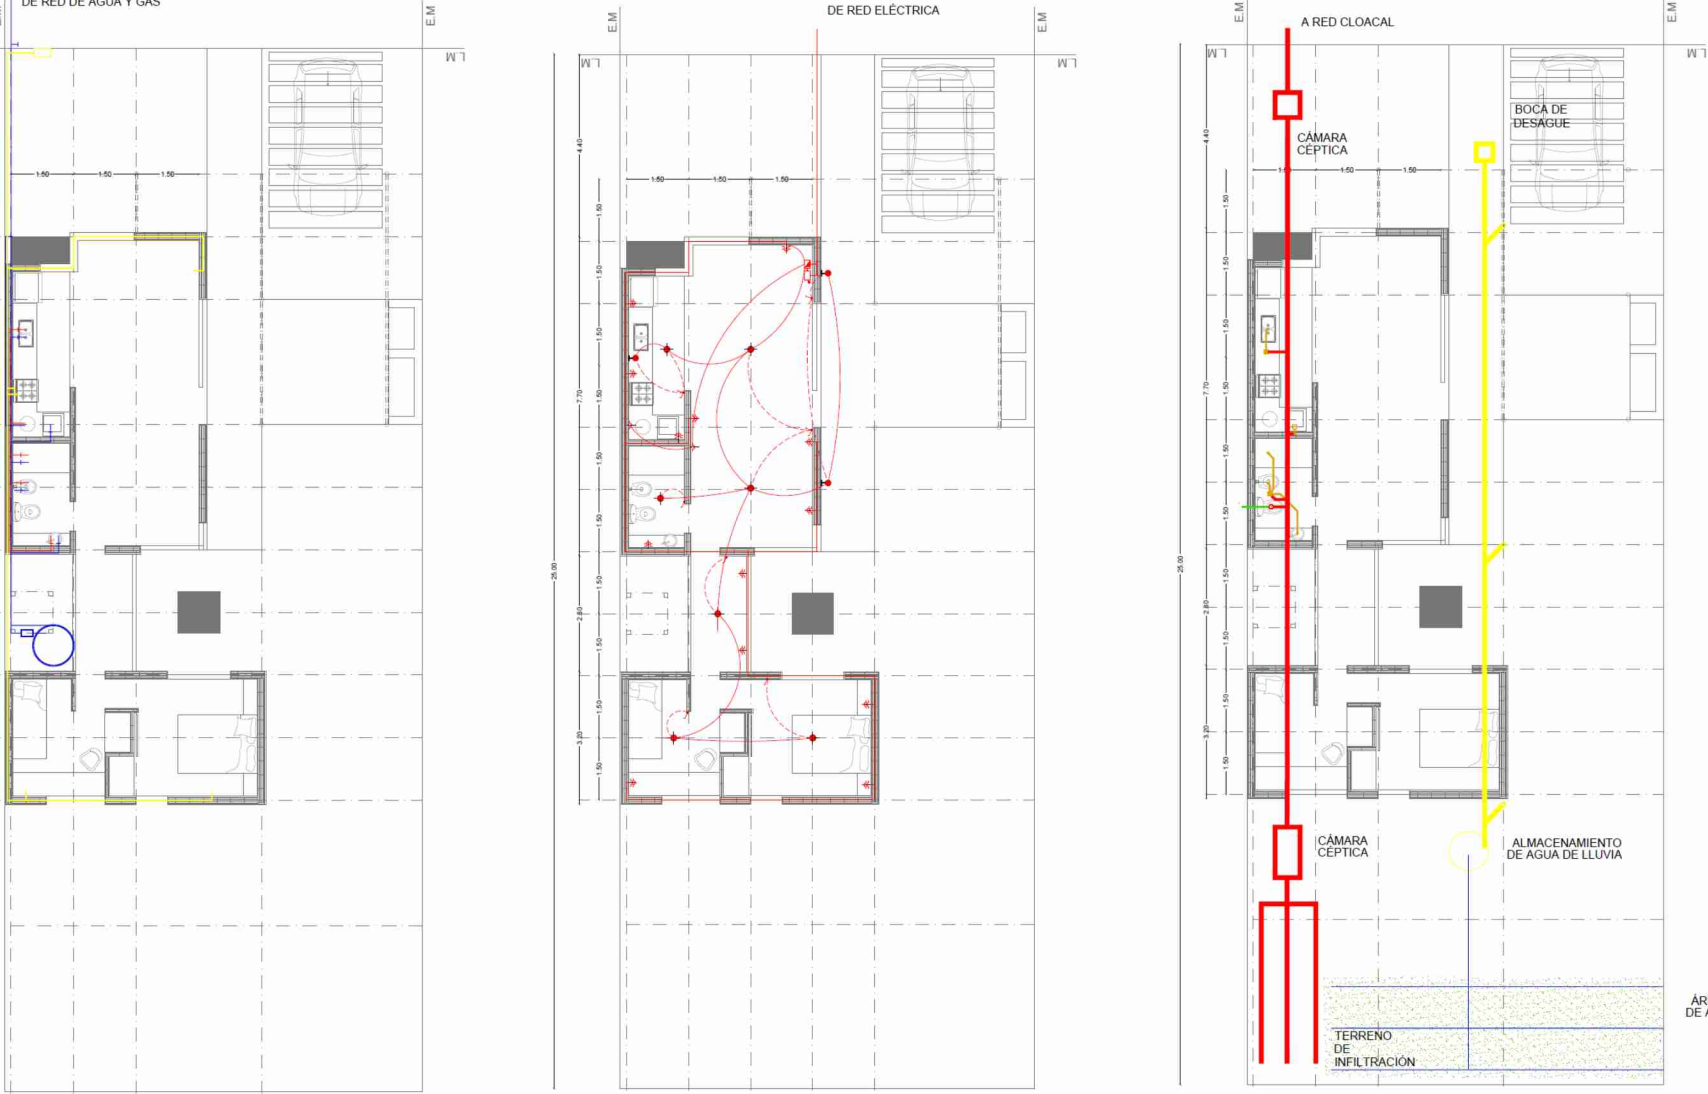


VISTA FRENTE - escala 1:50


DETALLE CONSTRUCTIVO - escala 1:20

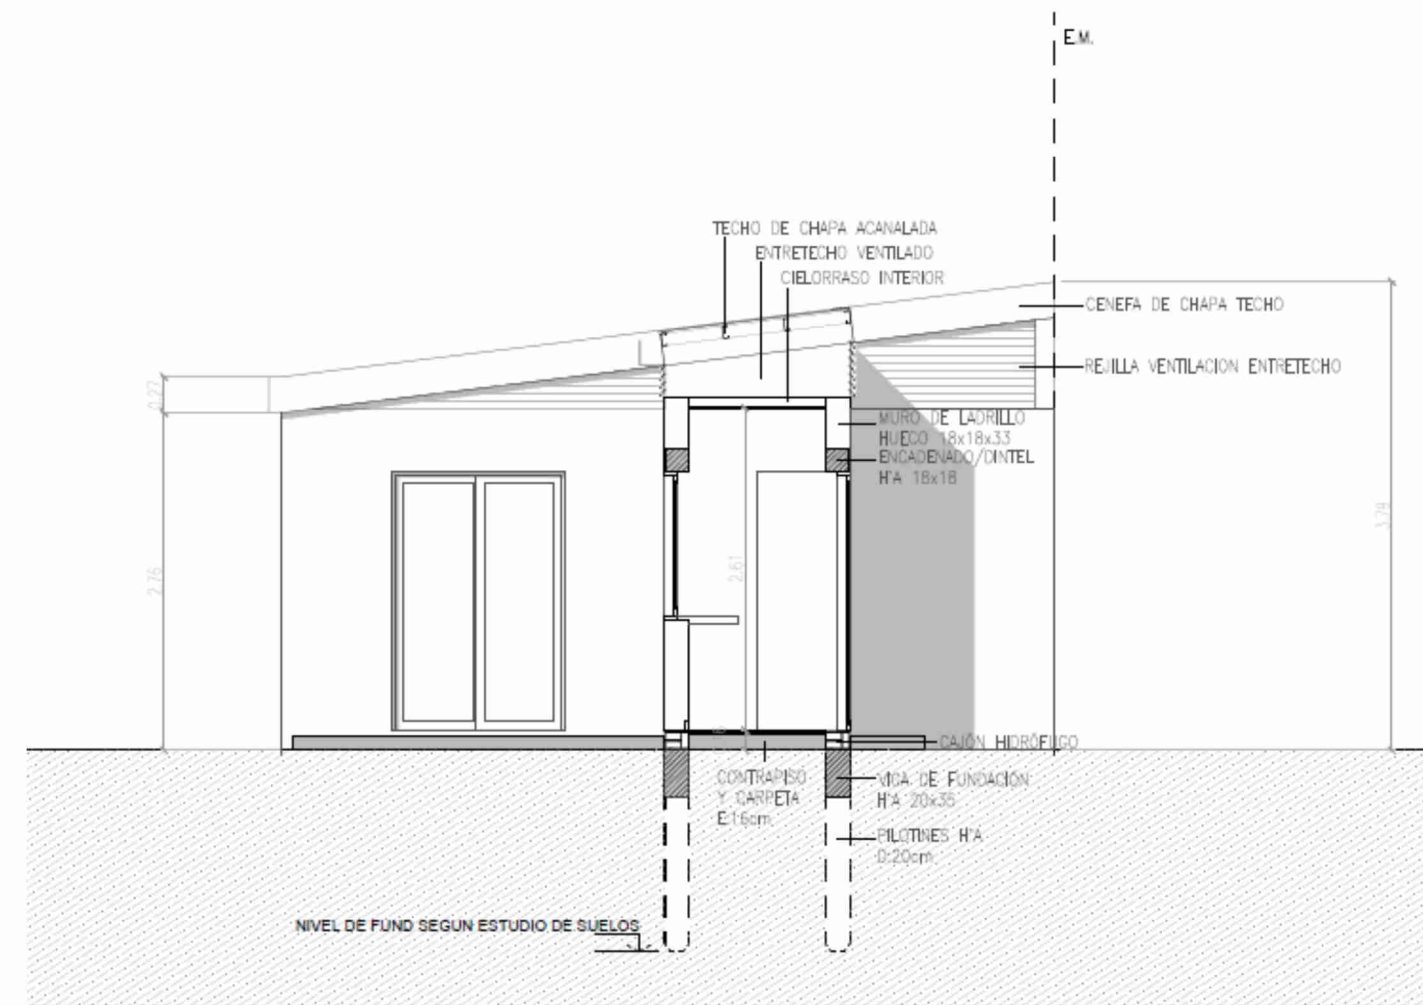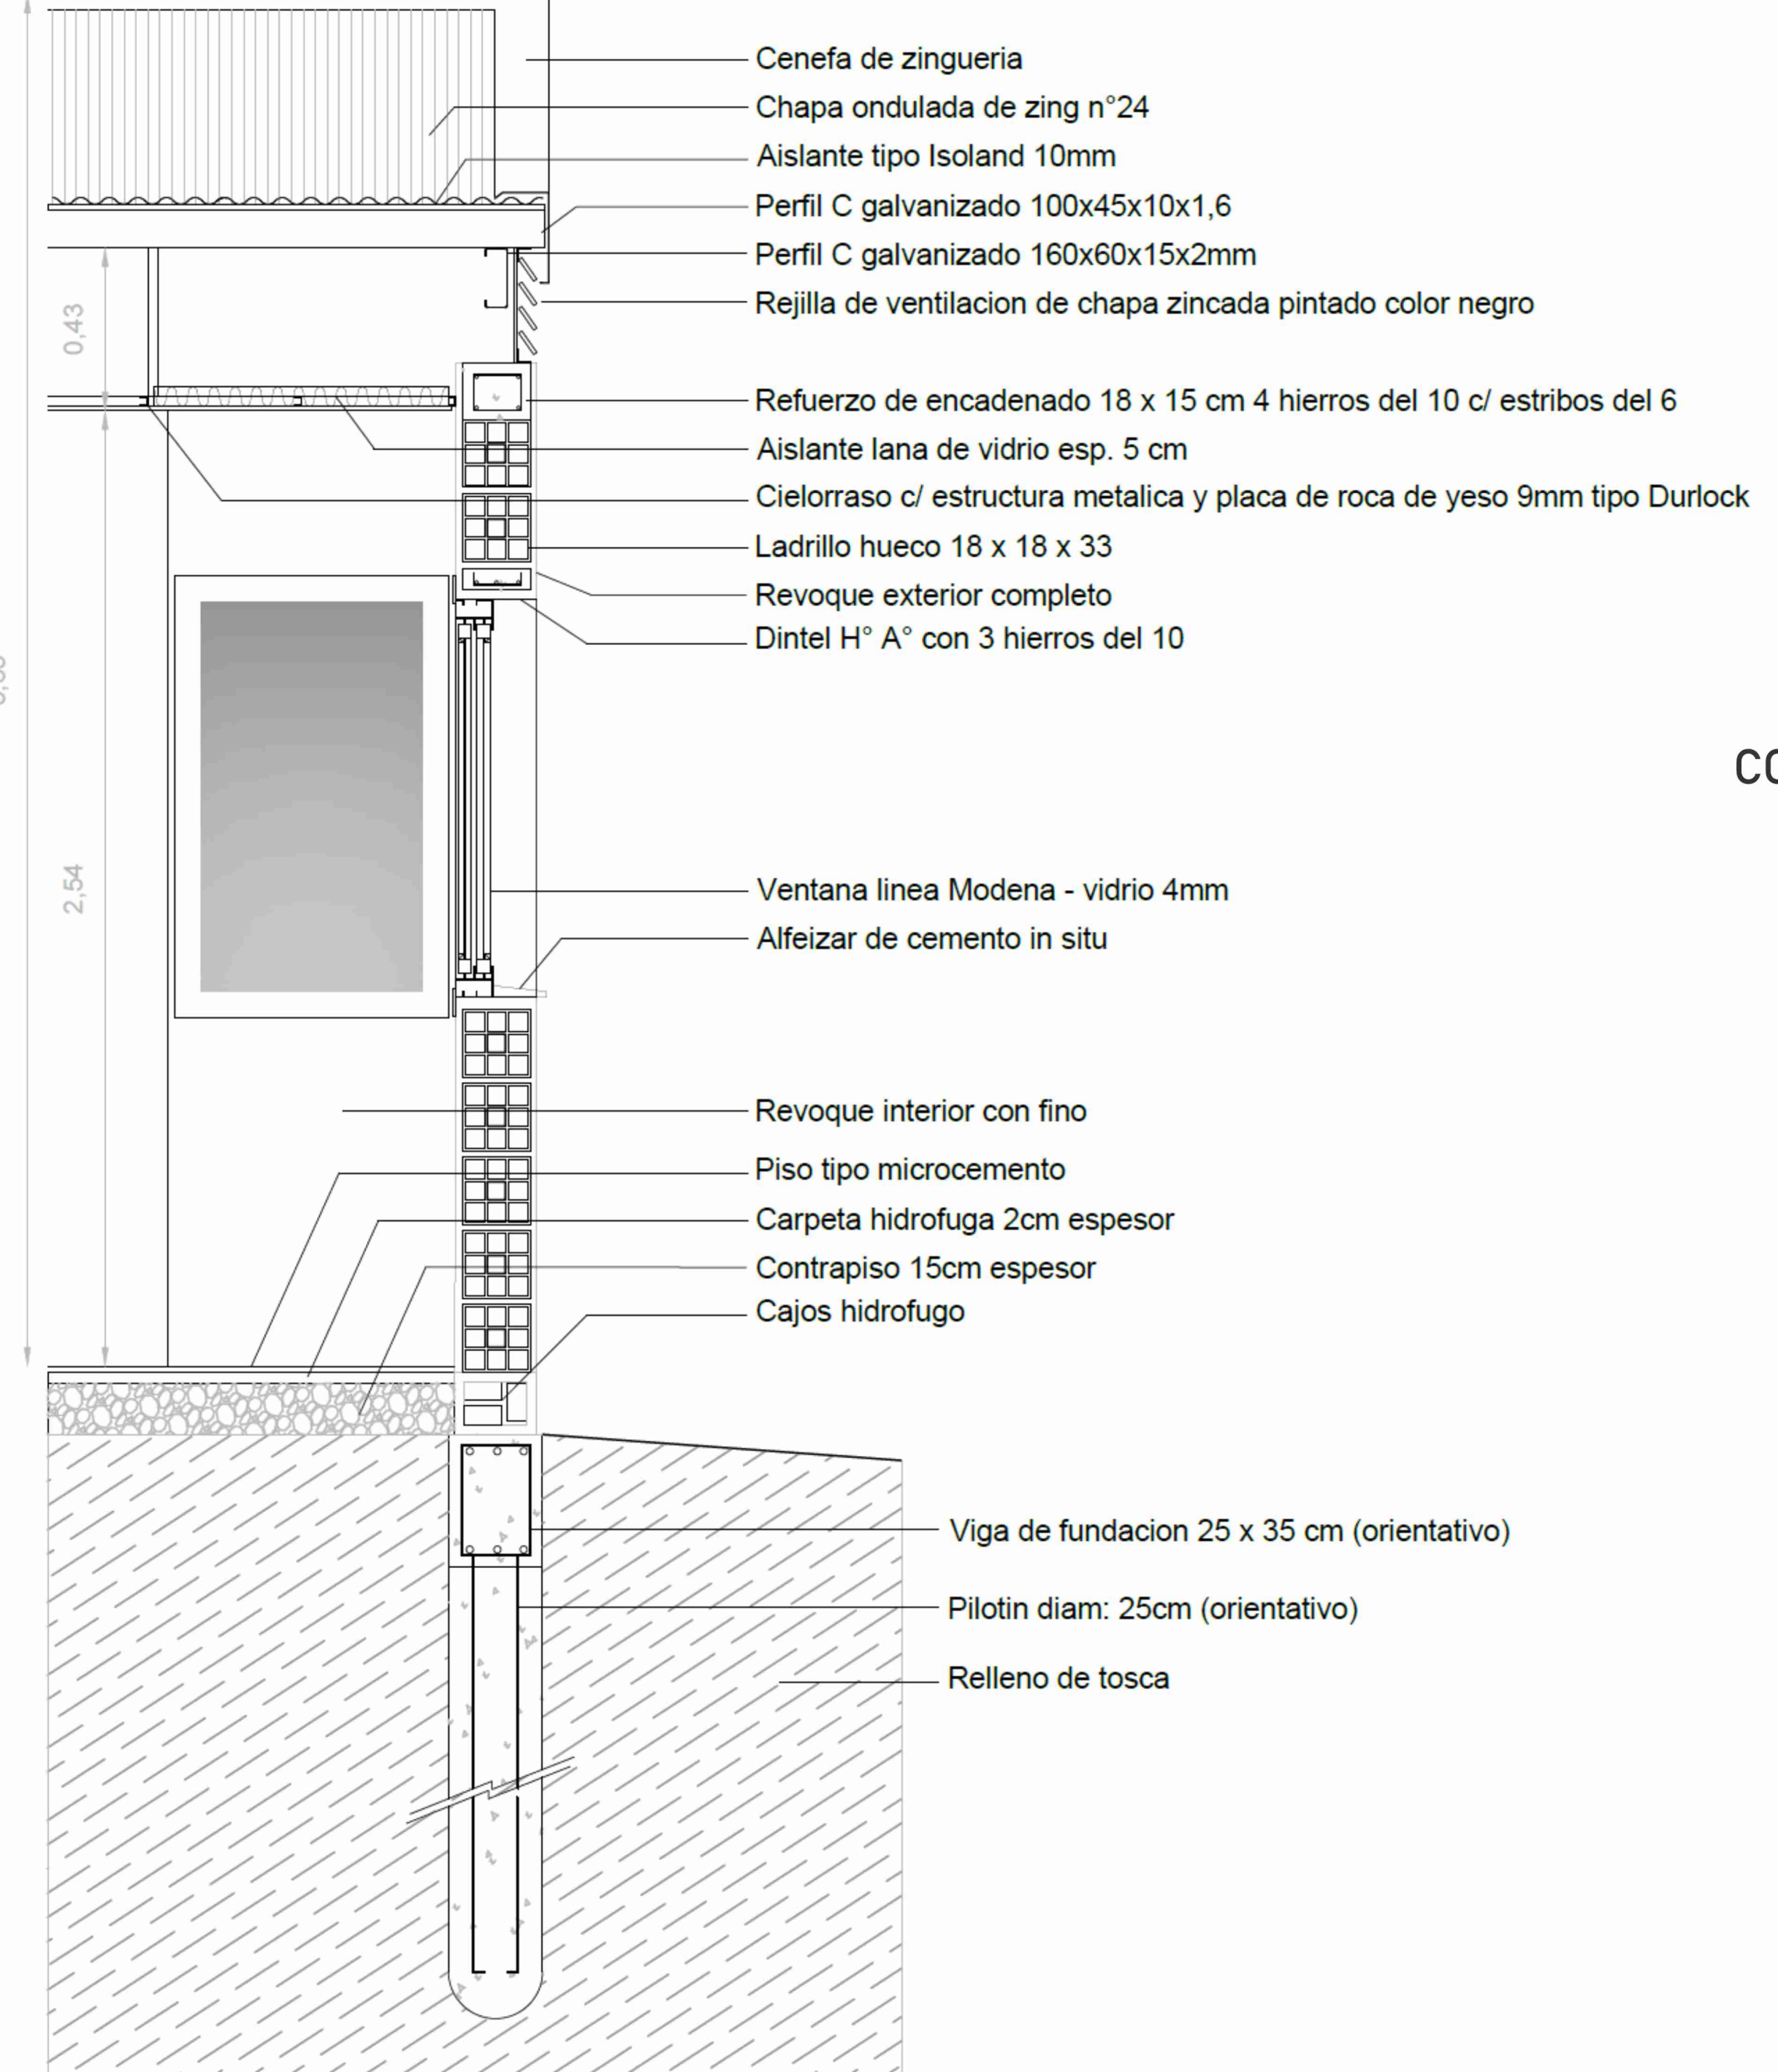


CORTE TRANSVERSAL PATIO - escala 1:50

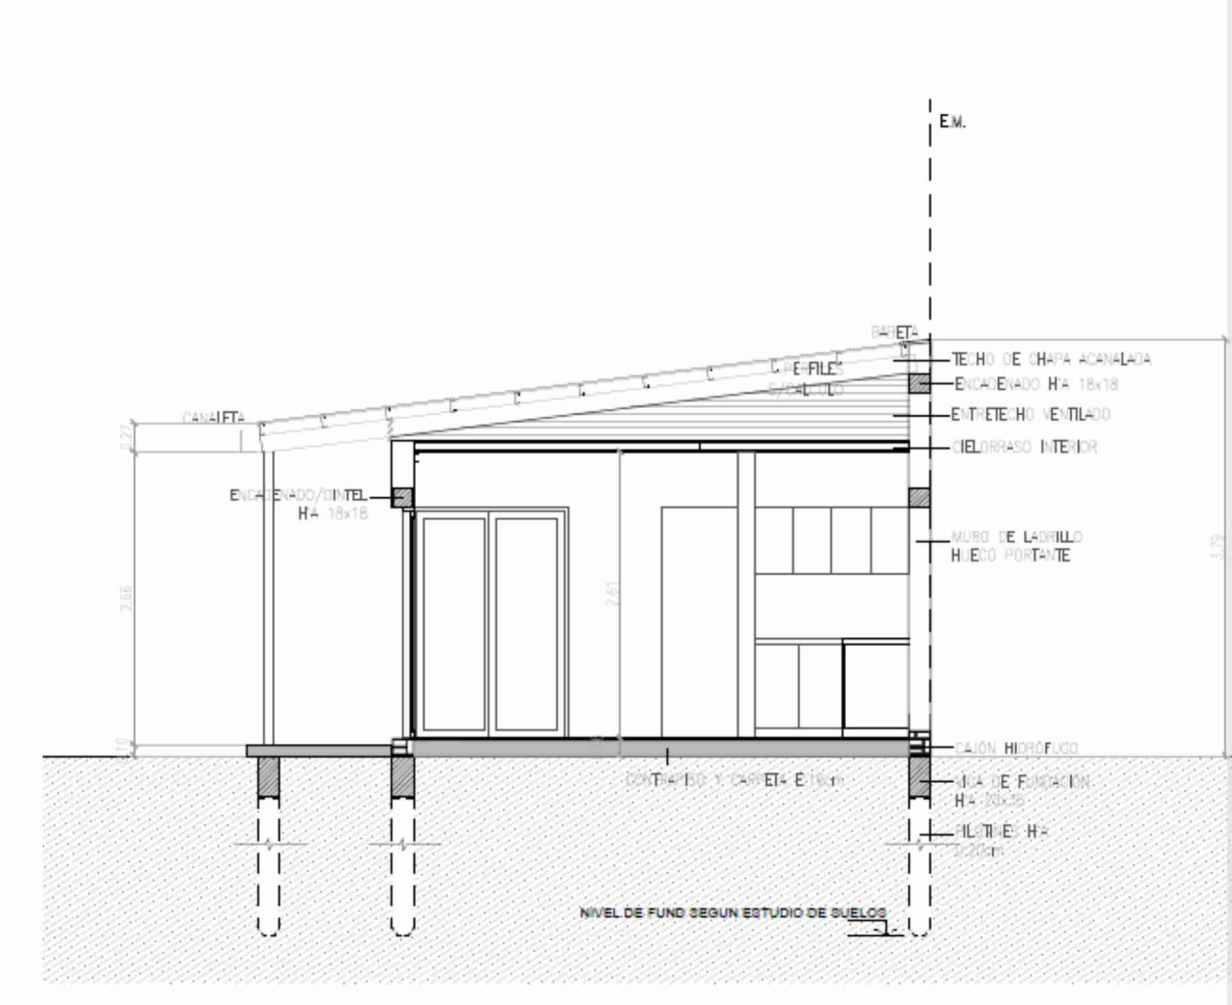

CORTE TRANSVERSAL - escala 1:50

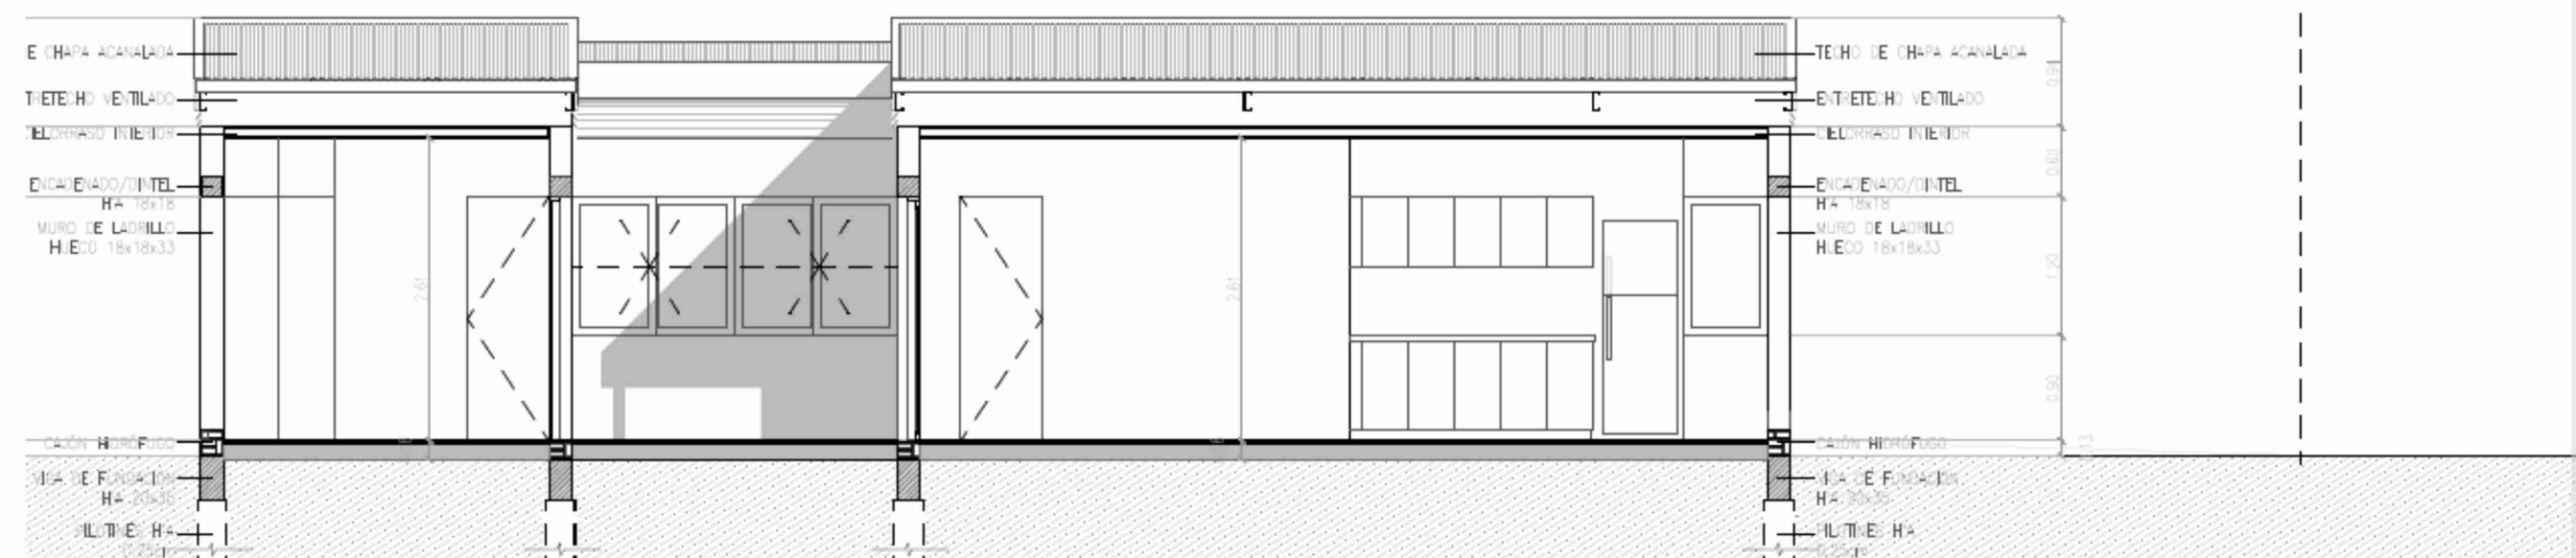


CORTE 2LONGITUDINAL - escala 1:50

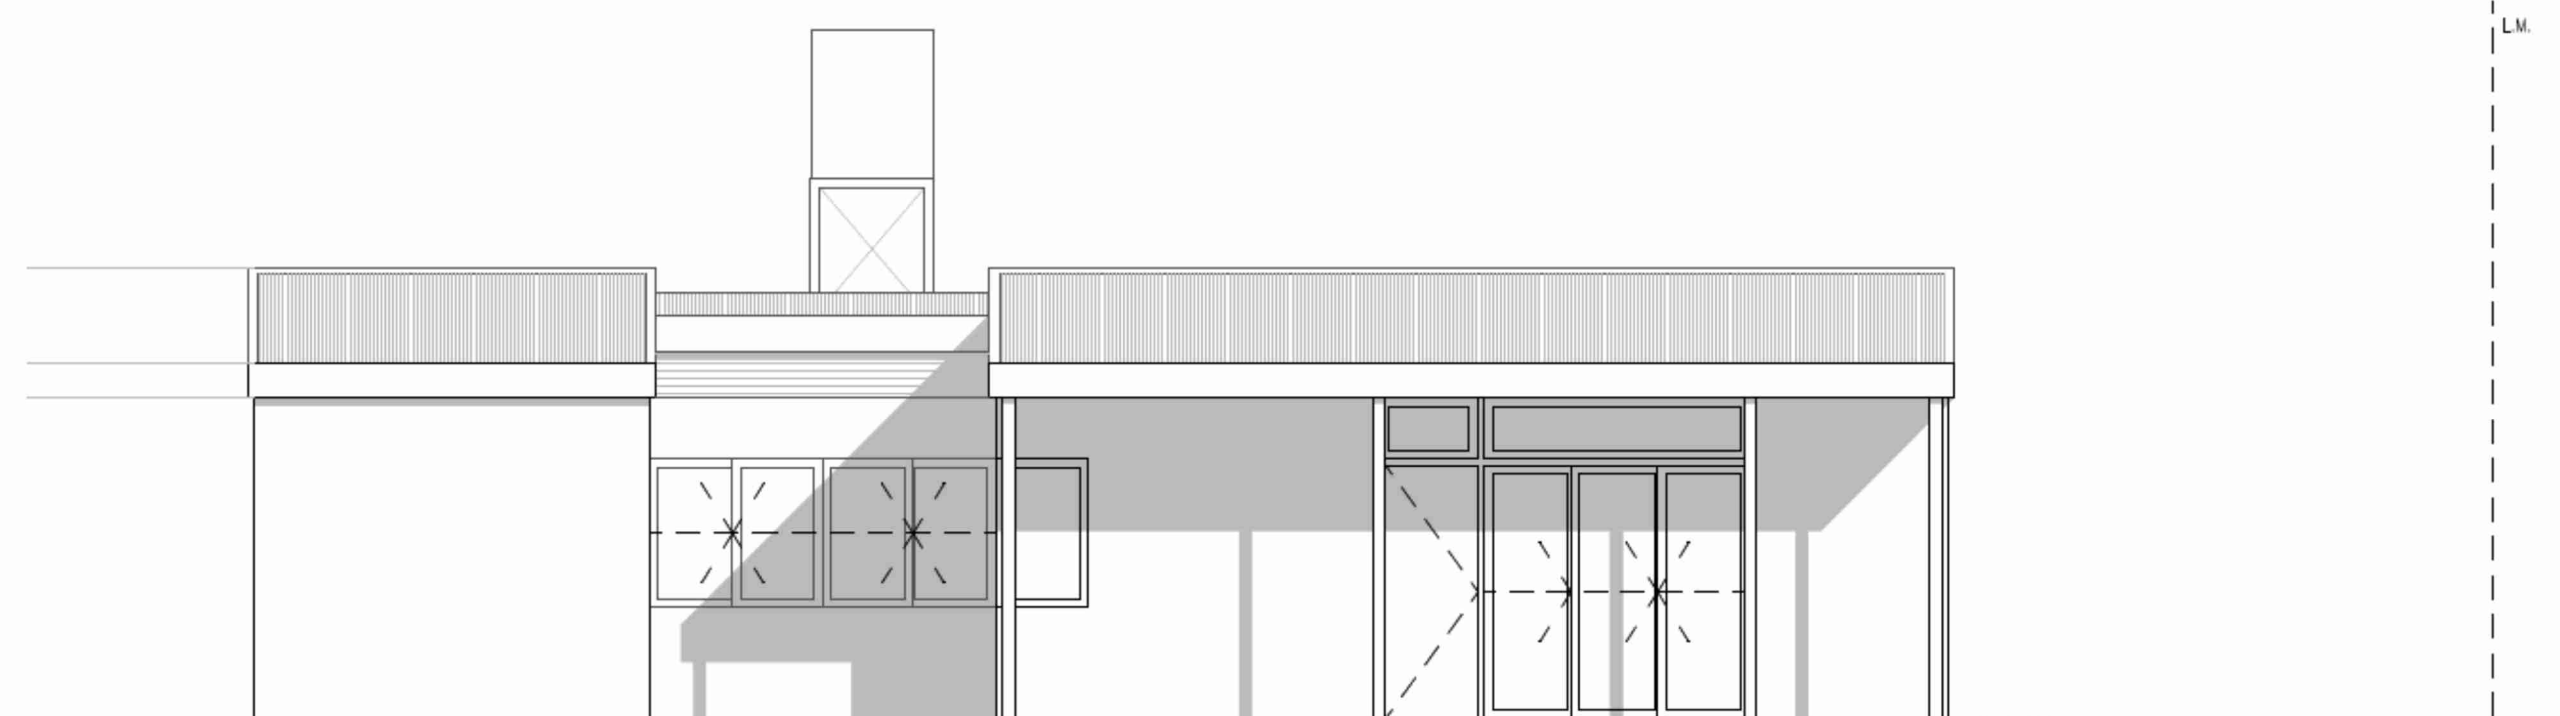

VISTA LATERAL - escala 1:50

concurso de proyectos habitacionales
casa propia - procrear II

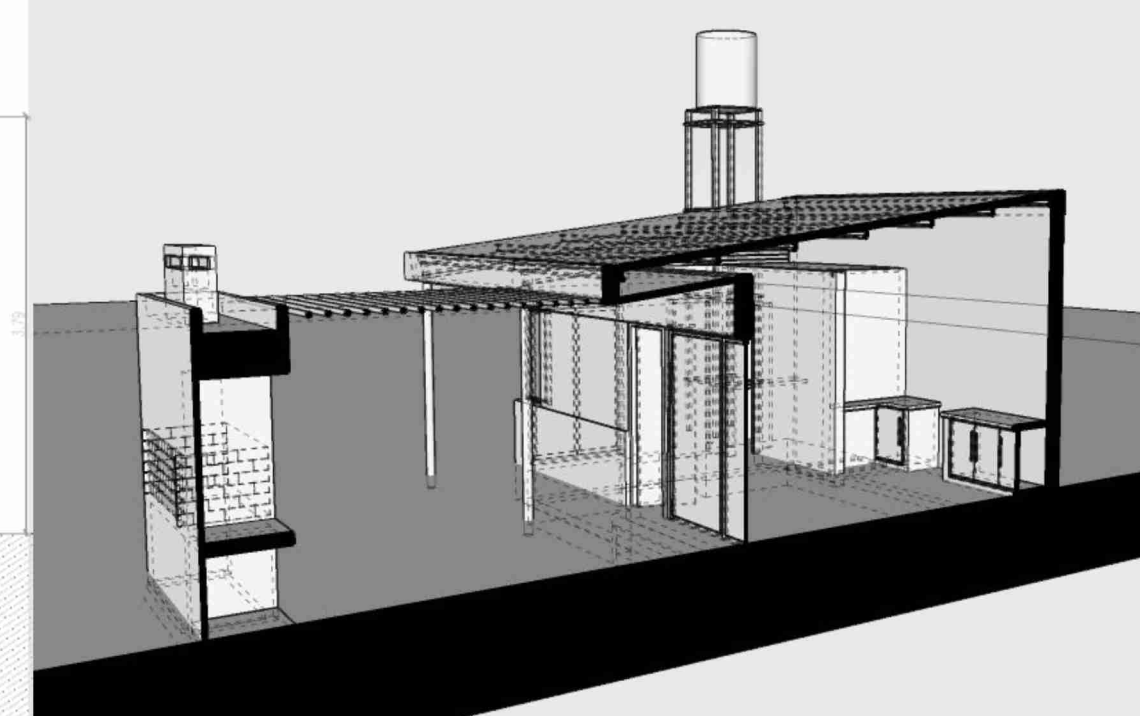

VISTAS

CORTES - ESQUEMAS







CPHC PPII



procrear II

L4

concurso de proyectos habitacionales
casa propia - procrear II

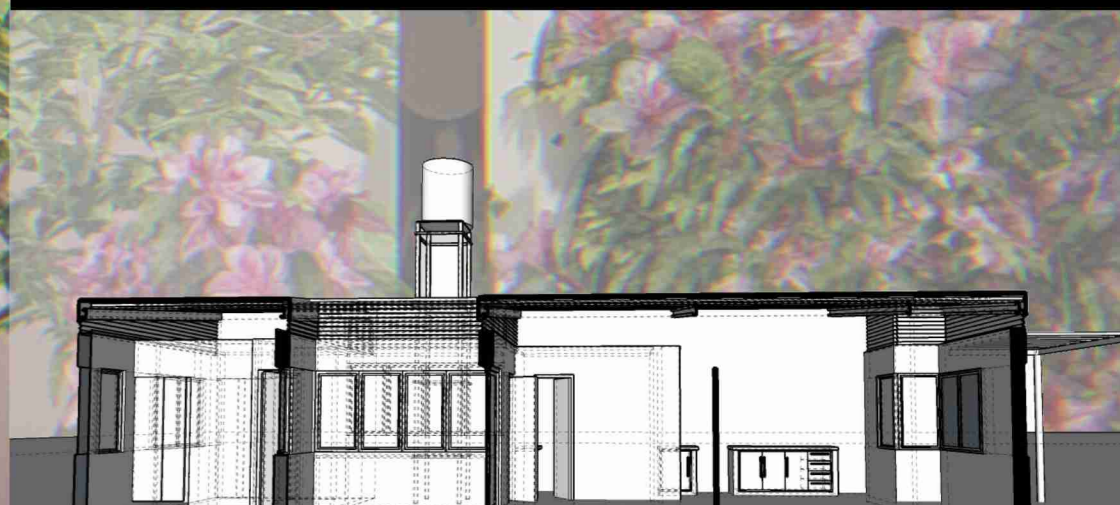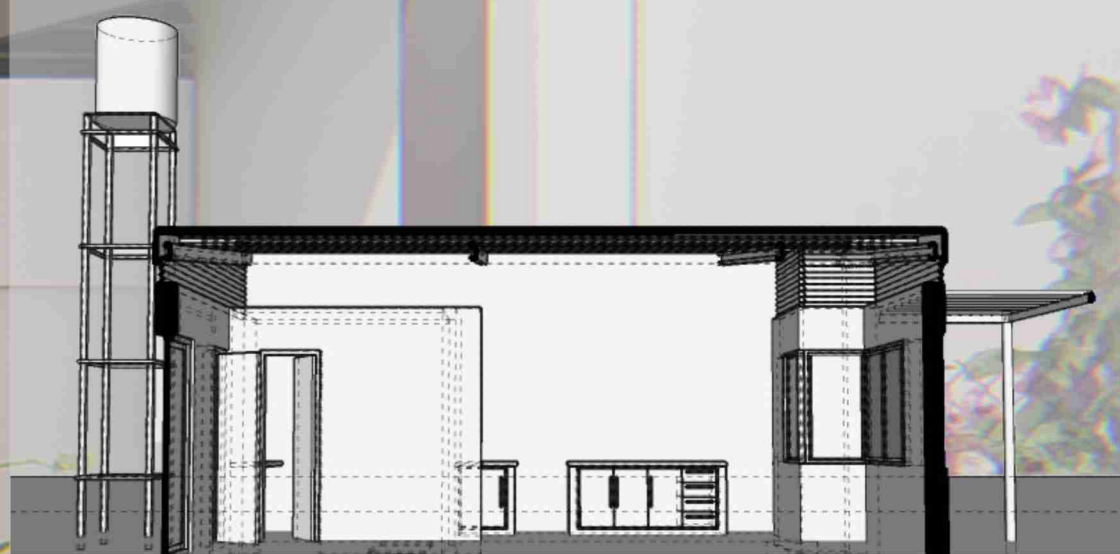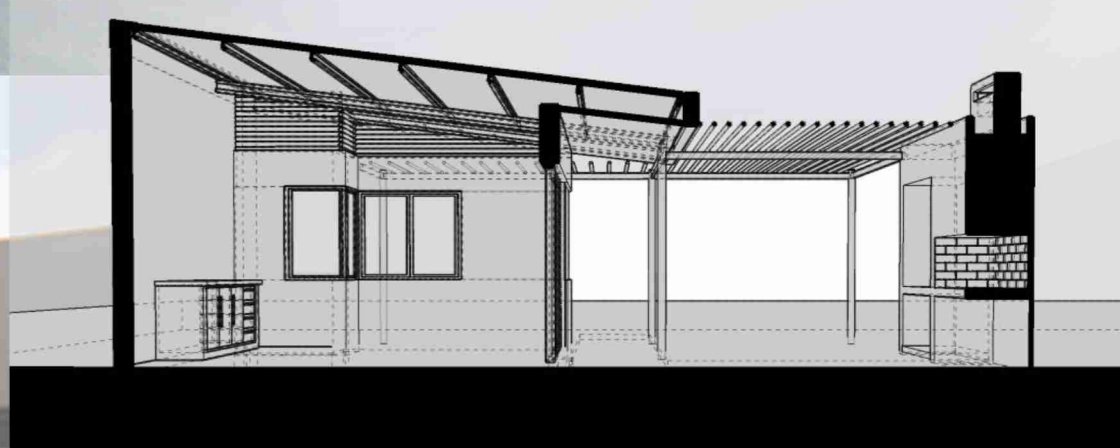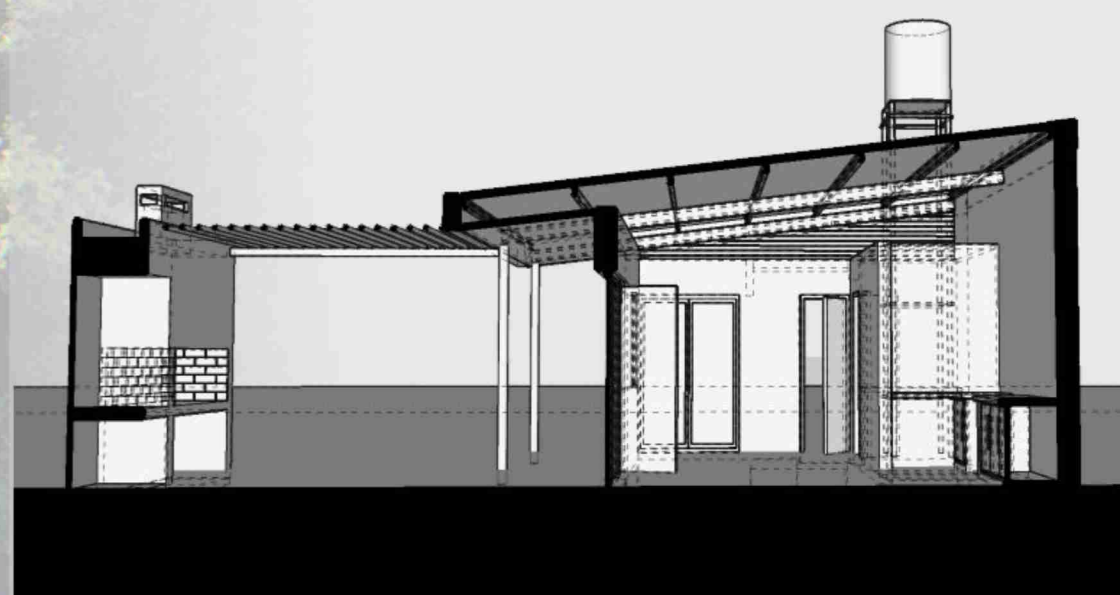

IMAGENES

ZONA METROPOLITANA