



TRAZA1: 2500

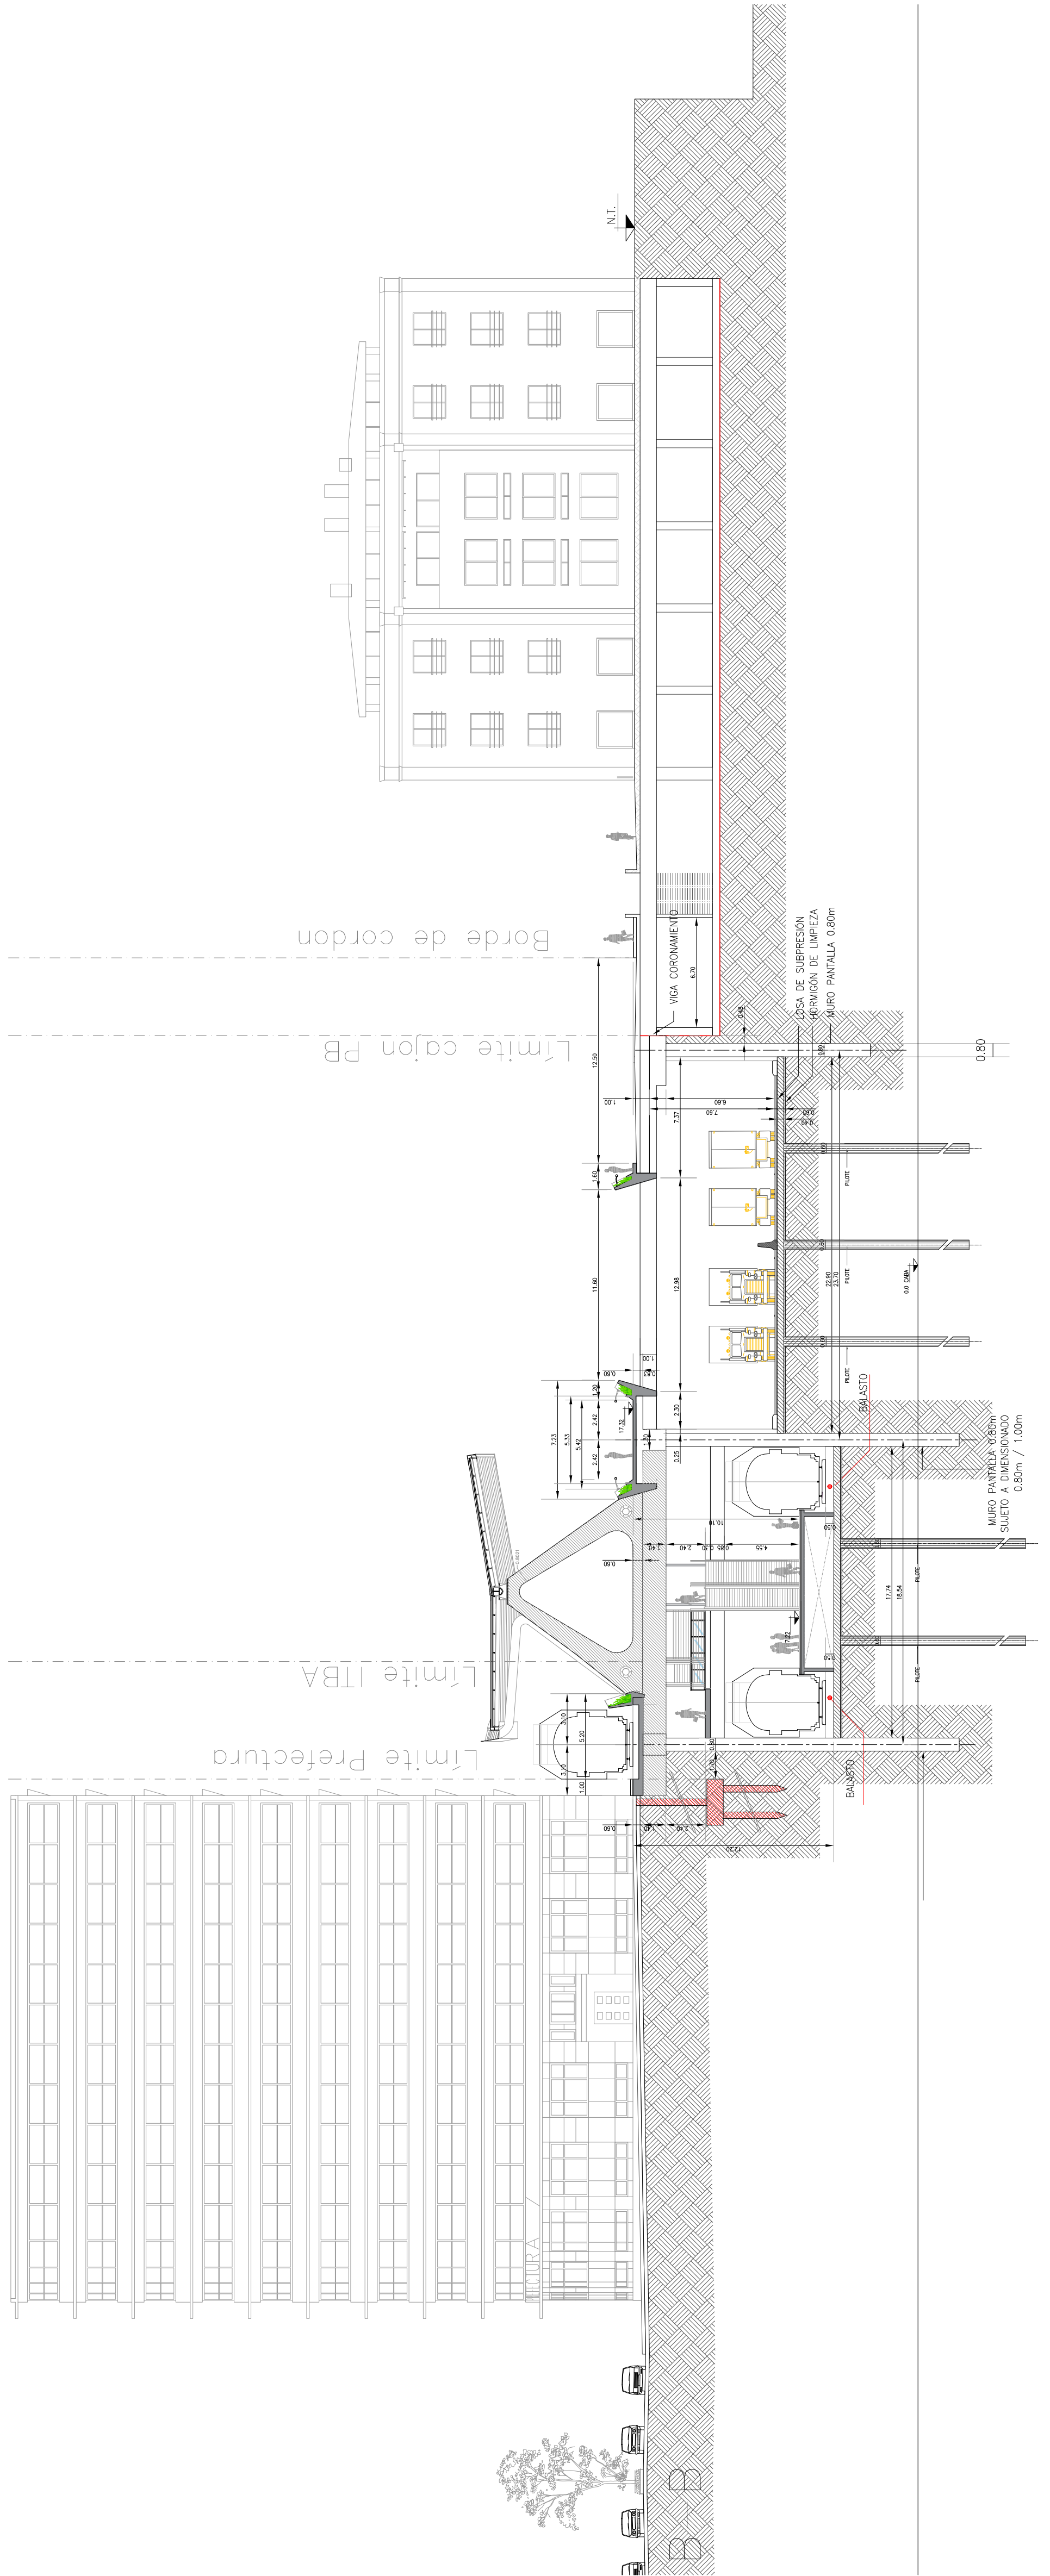

CORTE ESTACION CORREO CENTRAL 1:250

SECTOR COMPARTIDO  
PASEO DEL BAJO

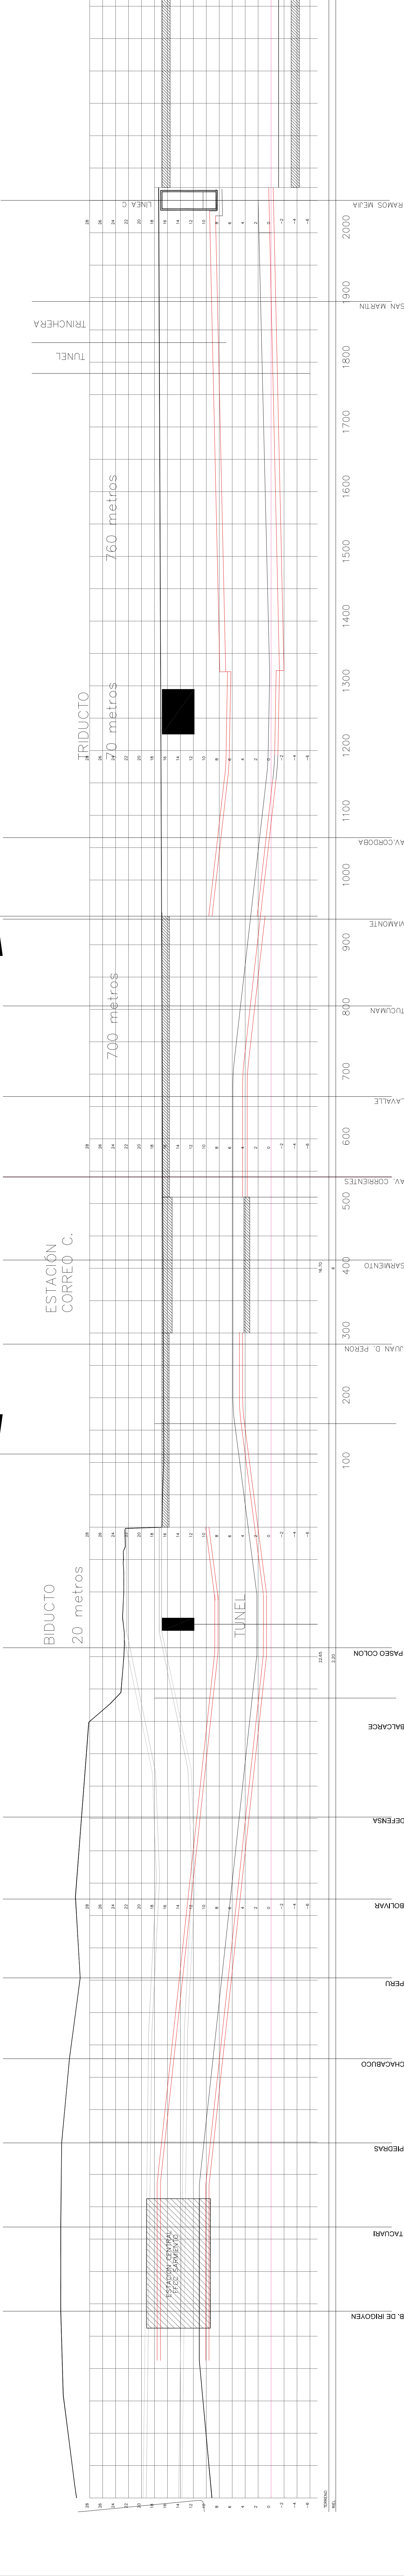

PENDIENTE 0.1%

CURVA H. RADIO 250

PROYECTO: RED DE EXPRESOS REGIONALES DE LA R.M.B.A	
NOTAS Y OBSERVACIONES: Las medidas que encierran los límites de la obra, se han tomado en el terreno, en el momento de la elaboración del proyecto, por lo que no se garantiza su exactitud. Las medidas que encierran los límites de la obra, se han tomado en el terreno, en el momento de la elaboración del proyecto, por lo que no se garantiza su exactitud.	REV. N°
IMPORTE: \$ 1.000.000.000,00	Nº01
FECHA: 10/03/2017	HOJA

PLAN: N° PRELIMAR-CIUD-030	FECHA: MARZO 2017
ESCALA: 1:1000 / 1:250	