CASA MÓVIL

MÓVIL, del latin *mobilis,* se define como un objeto que puede moverse; que no tiene estabilidad y permanencia; una estructura articulada cuyas partes se desplazan; cuerpo en movimiento.
La CASA, redefinida como objeto móvil, como elemento primario y escenario de la vida cotidiana. La vivienda que se mueve, en sus múltiples configuraciones espaciales y modos de vivir. La vivienda que se adapta al paso del tiempo.
Conceptualmente la **CASA MÓVIL** propone un espacio flexible, que se trasnforme según las necesidades de los usuarios y a las diversas formas de convivencia, y que se adapte sobre todo, a los distintos entornos en los que se inserta.

CONCEPTO

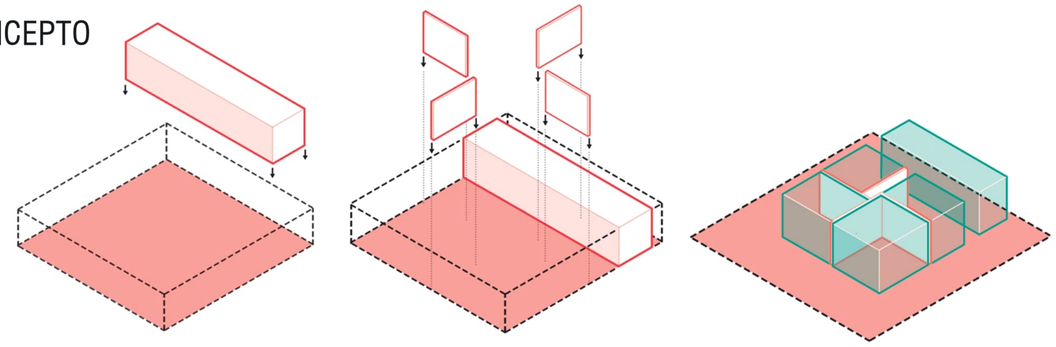

PROTOTIPO 1 - 36 M2
- entre medianeras -

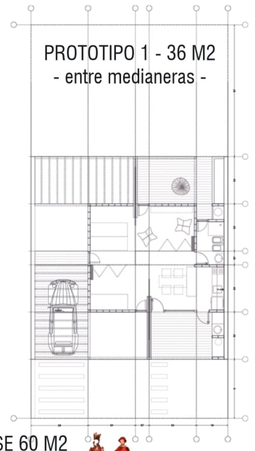

PROTOTIPO 2 - 36 M2
- perímetro libre -

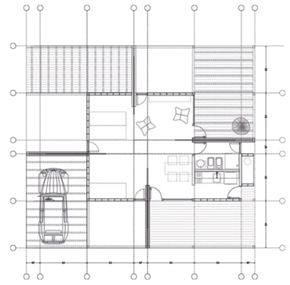

FLEXIBILIDAD ESPACIAL

SEGÚN LAS NECESIDADES DE LOS USUARIOS Y LAS FORMAS DE CONVIVENCIA

PROTOTIPO BASE - 36 M2

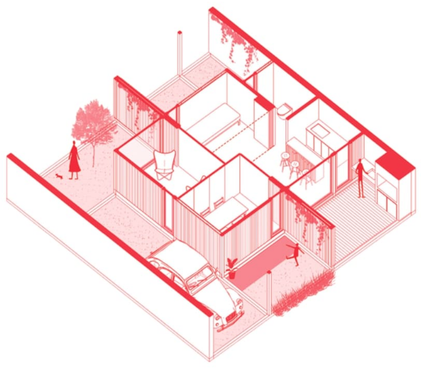

PROTOTIPO BASE 36 M2

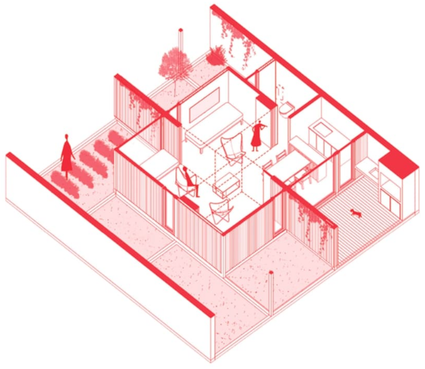

PROTOTIPO BASE 36 M2

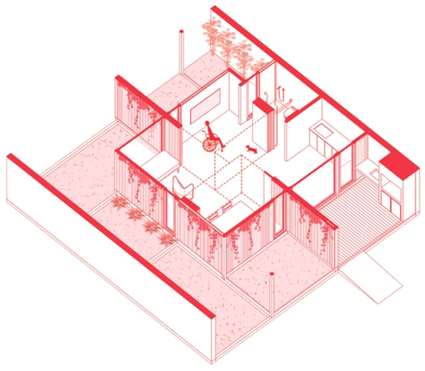

PROTOTIPO BASE 60 M2

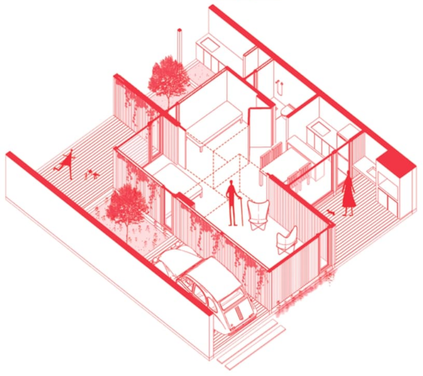

PROTOTIPO BASE 60 M2

INSERCIÓN EN EL SITIO

Conceptualmente la flexibilidad también permite la adaptabilidad del prototipo, con mínimas modificaciones, a diferentes condiciones de sitio.

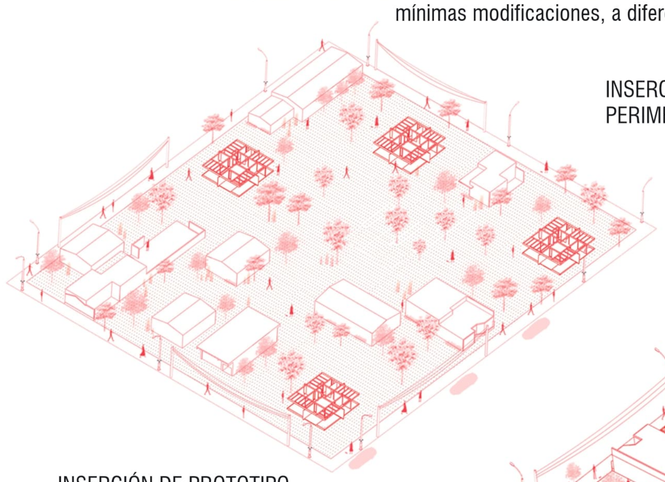

INSERCIÓN EN LOTE SUBURBANO
PERIMETRO LIBRE

el lote de tipo suburbano de grandes dimensiones, característicos de las localidades bonaerenses de baja densidad.

INSERCIÓN DE PROTOTIPO
ENTRE MEDIANERAS

el lote entre medianeras, con un mínimo de 10 metros de frente, representativo de nuevas urbanizaciones que poseen como objetivo el acceso al hábitat.

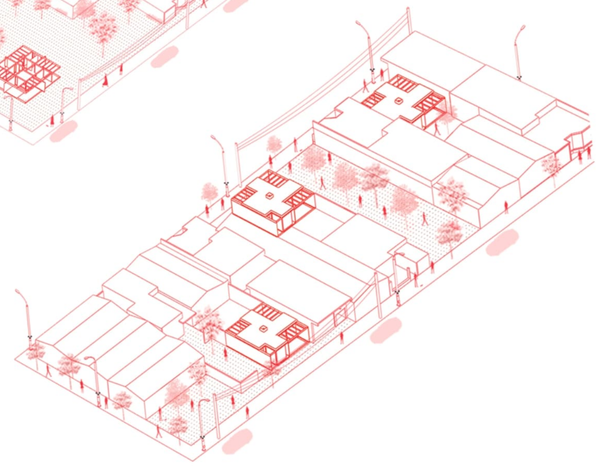

CASA MÓVIL

PLANTA - PROTOTIPO 1 36 m2
escala 1:50

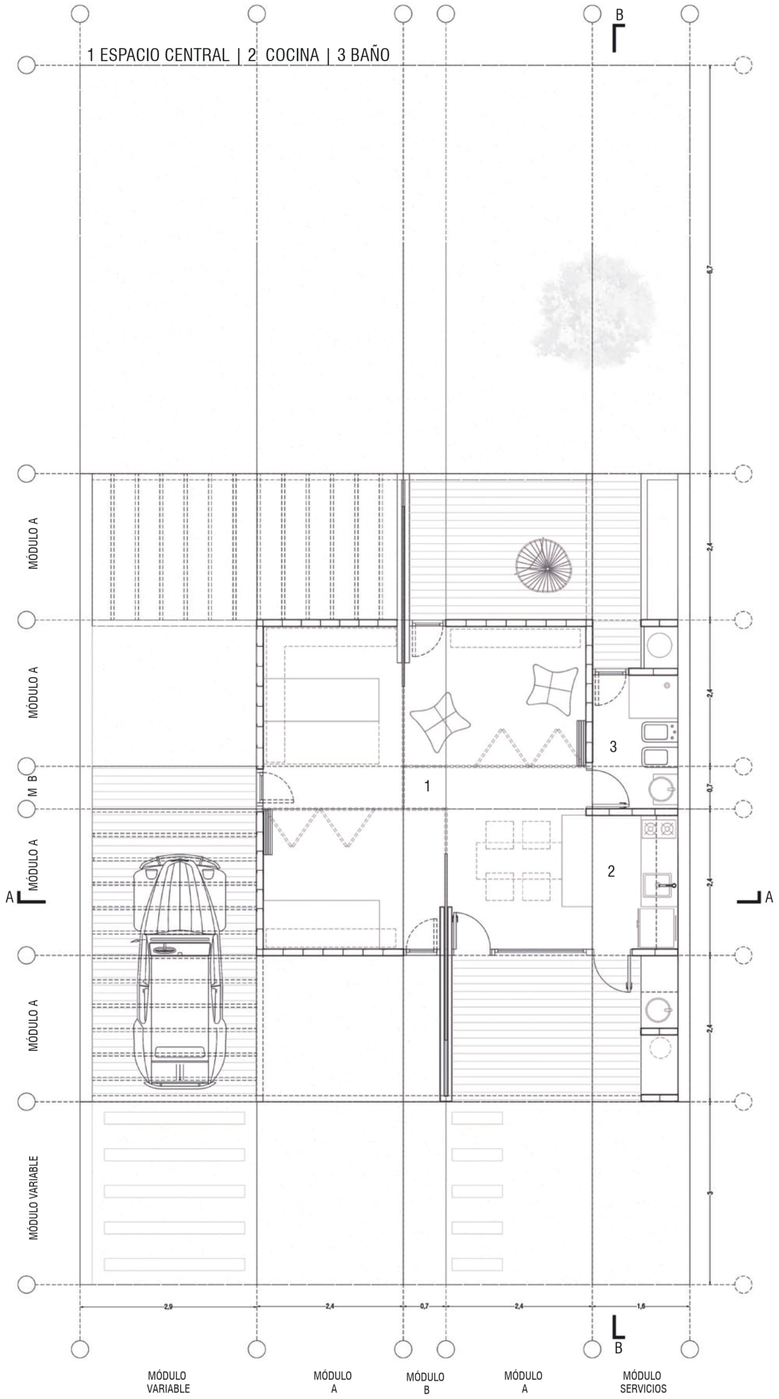

PLANTA DE FUNDACIÓN
escala 1:50

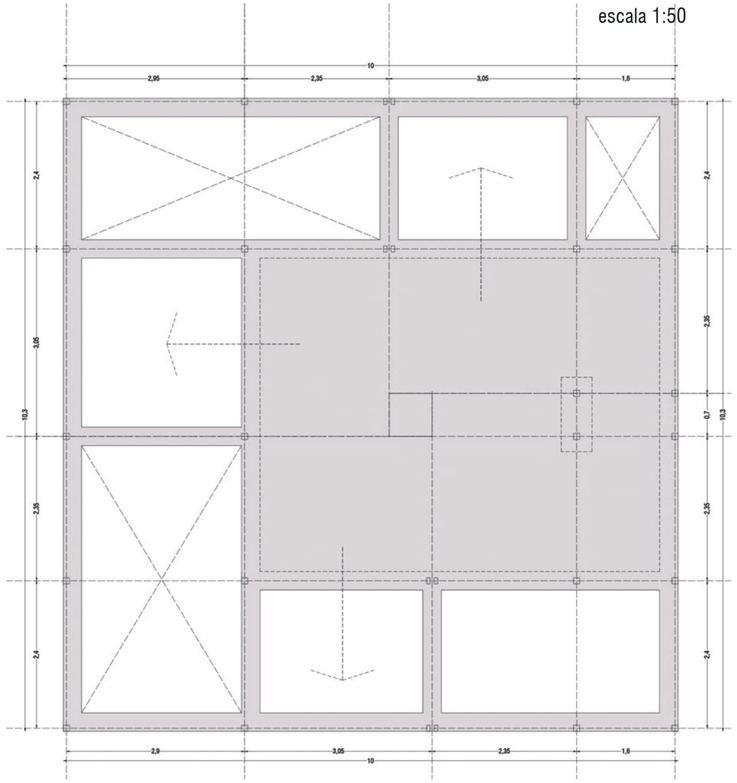

PLANTA ESTRUCTURA TECHO
escala 1:50

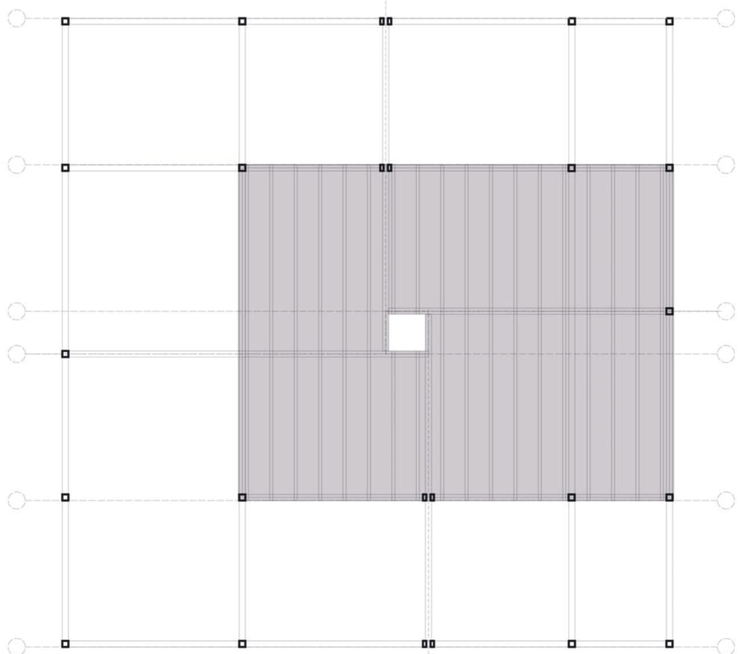

ELEMENTOS CONSTITUTIVOS

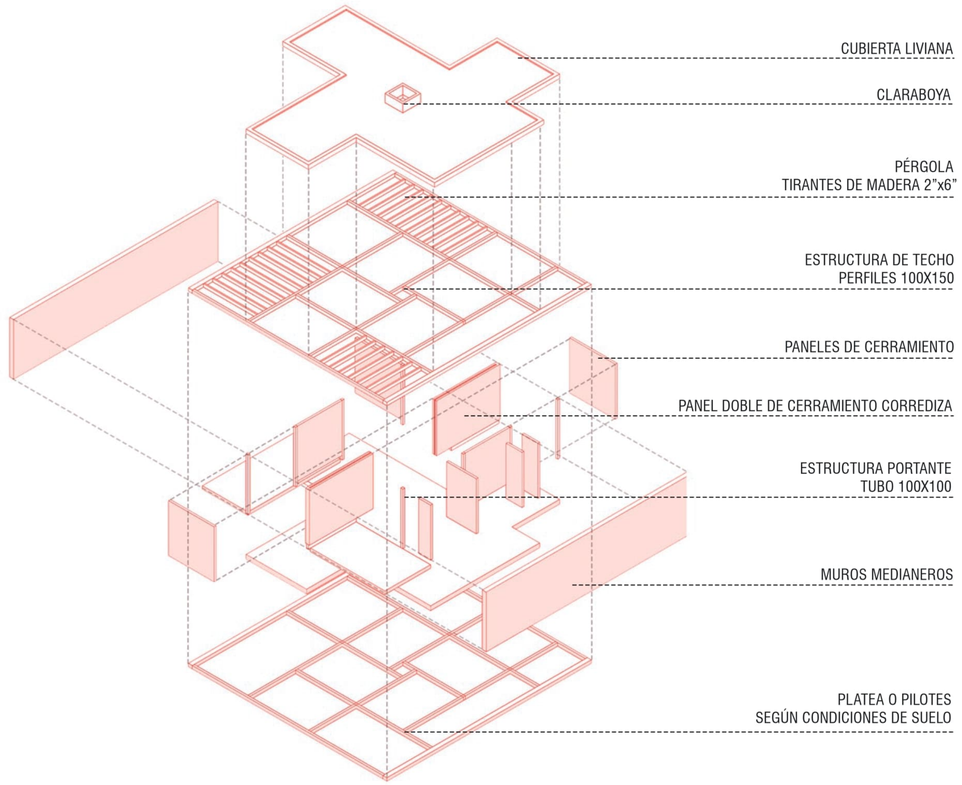

PROTOTIPO 1 - entre medianeras - 36 m2

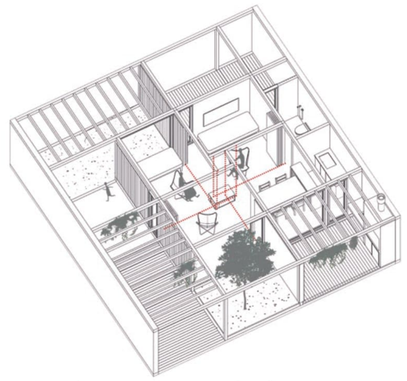

PROTOTIPO 1 - entre medianeras - 60 m2

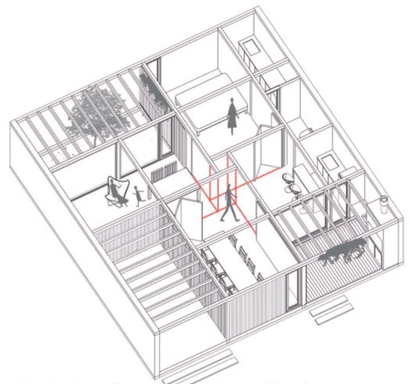

PROTOTIPO 2 - perímetro libre - 36 m2

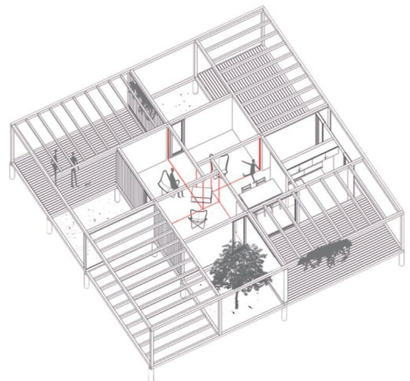

PROTOTIPO 2 - perímetro libre - 60 m2

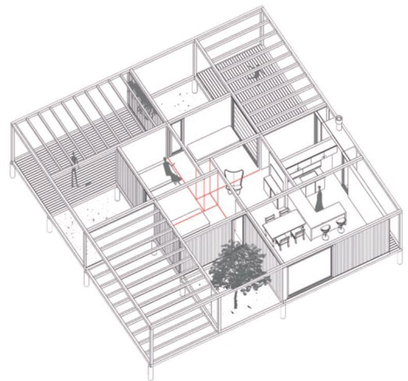

BALANCE DE SUPERFICIES

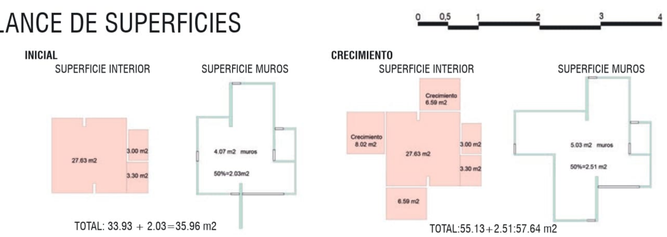

CASA MÓVIL

ESQUEMAS

CORTE A-A
escala 1:50

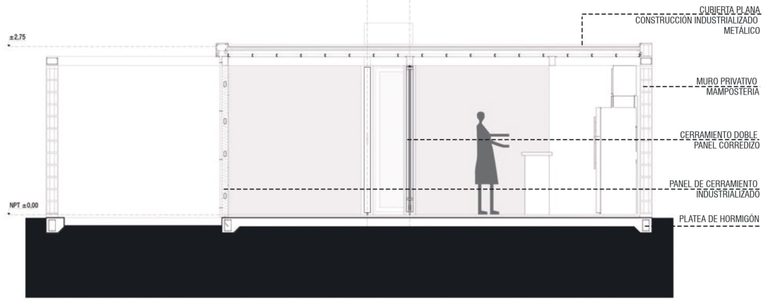

CORTE B-B
escala 1:50

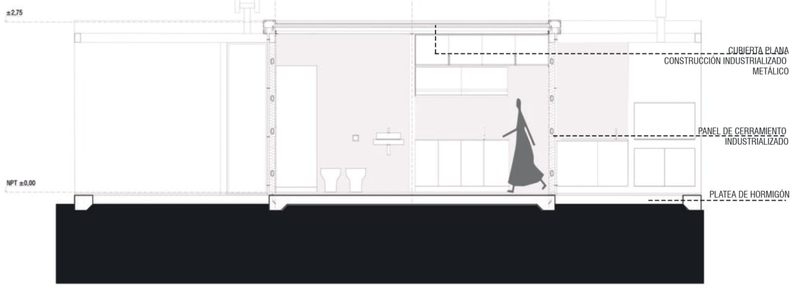

VISTA FRONTAL
escala 1:50

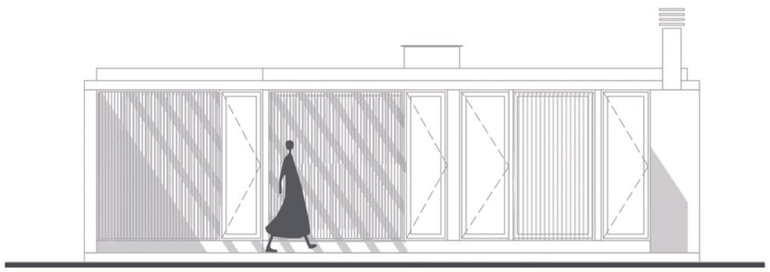

VISTA POSTERIOR
escala 1:50

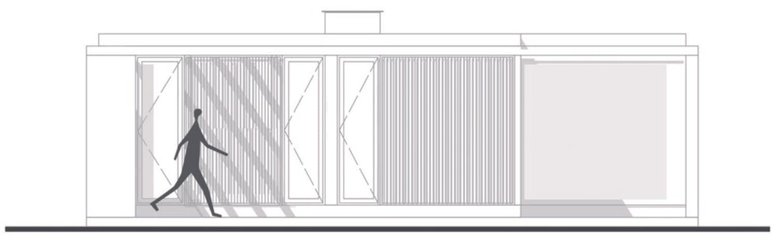

DETALLES CONSTRUCTIVOS
escala 1:20

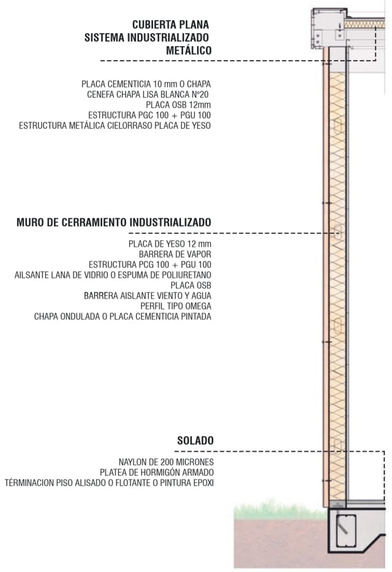

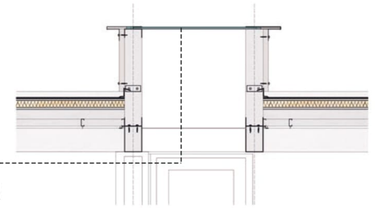

DETALLE PANEL DE CERRAMIENTO

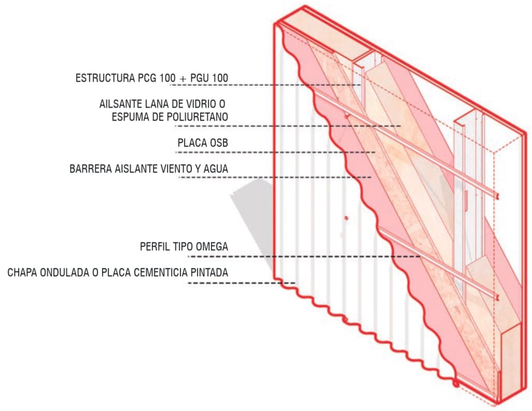

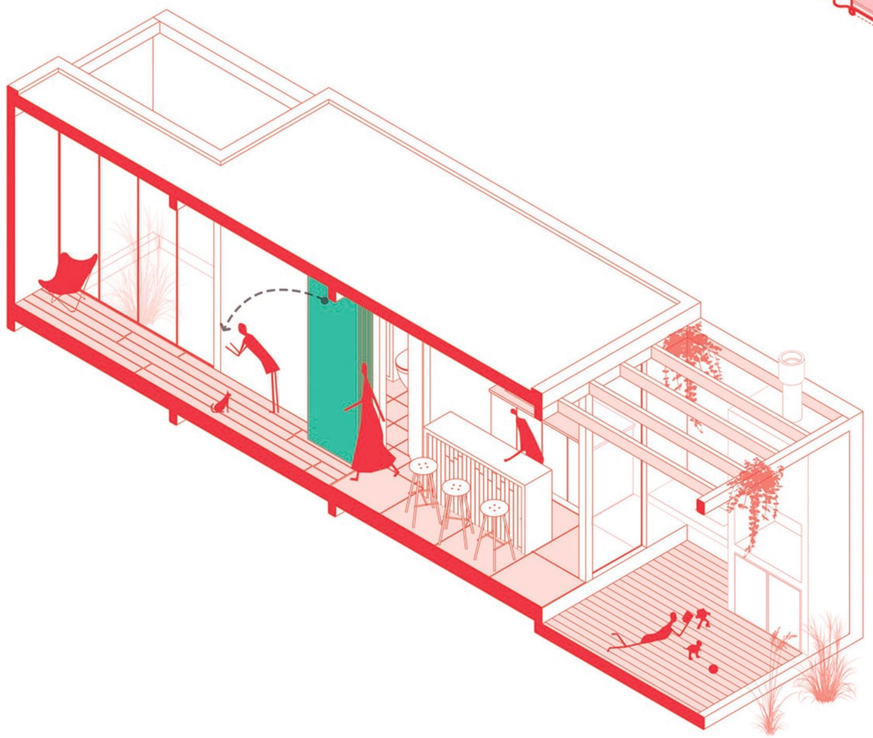

ESQUEMAS VARIANTE DE FUNDACIONES

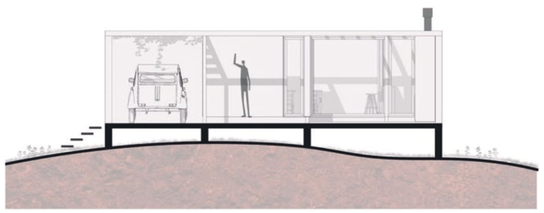

ESQUEMA DE INSTALACIÓN SANITARIA Y DESAGüES

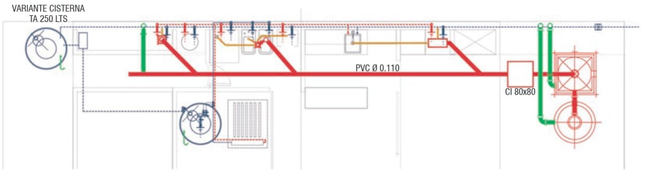

ESQUEMA DE INSTALACIÓN ELÉCTRICA Y PLUVIAL

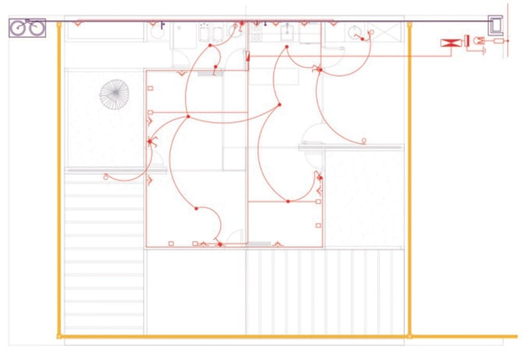

ESQUEMA CORTE INSTALACIONES

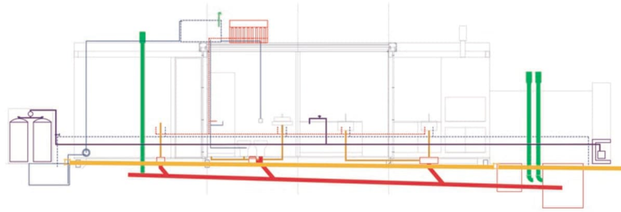

DETALLE NÚCLEO DE SERVICIOS

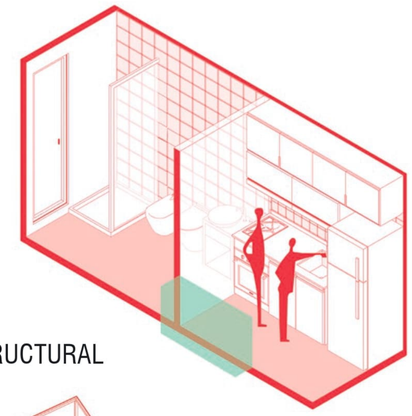

ESQUEMA ESTRUCTURAL

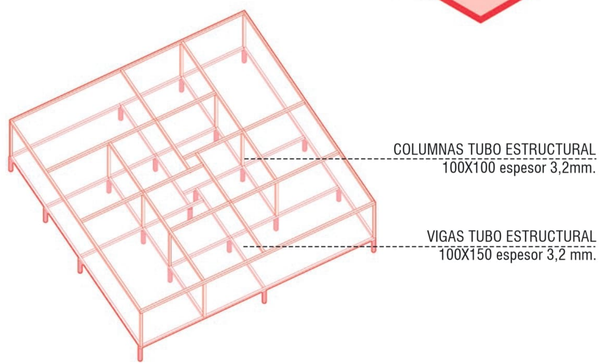
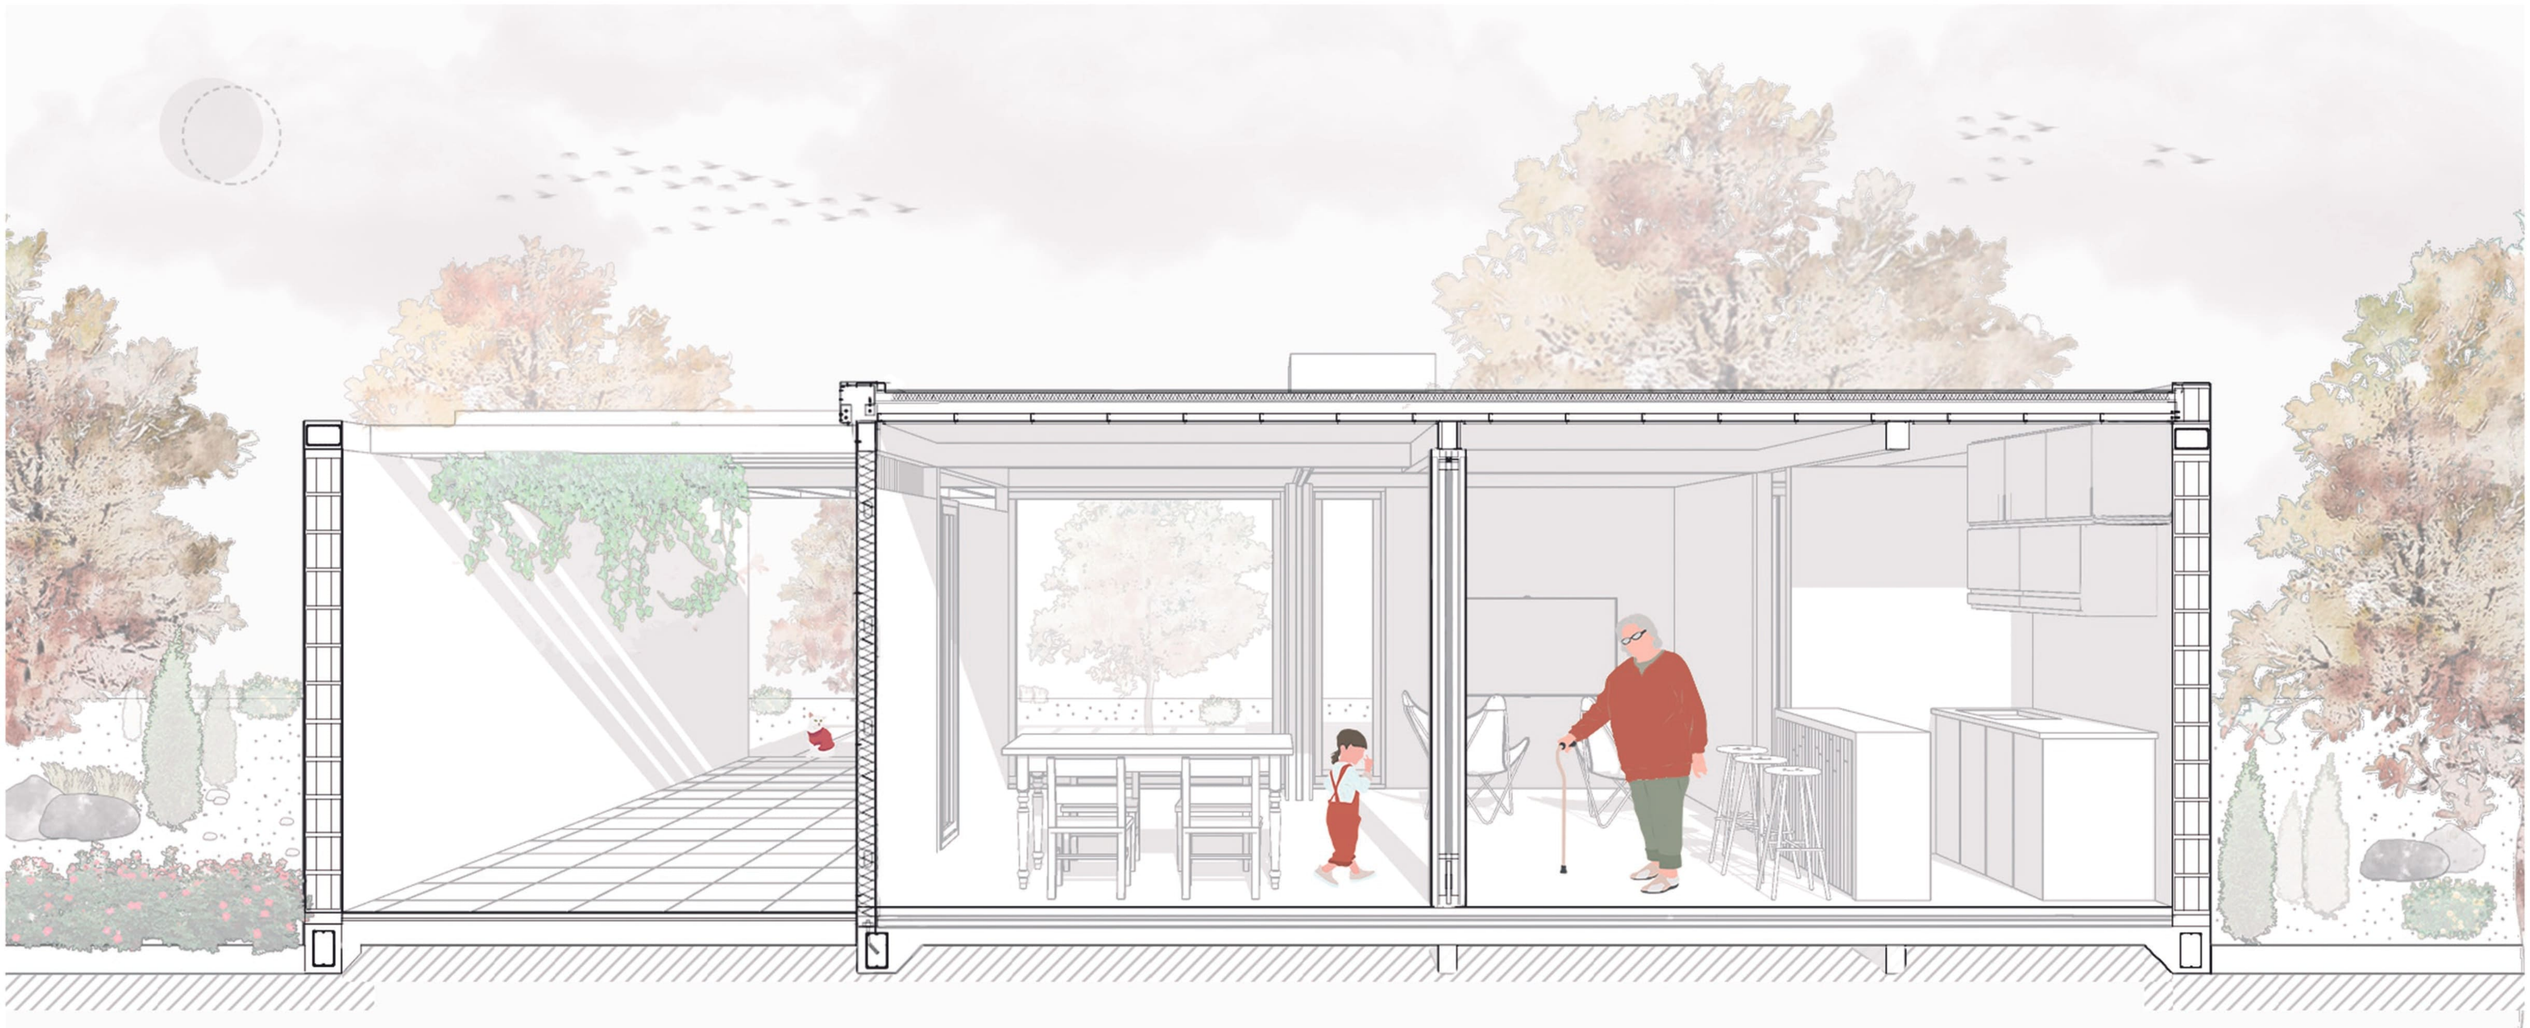
CASA MÓVIL